
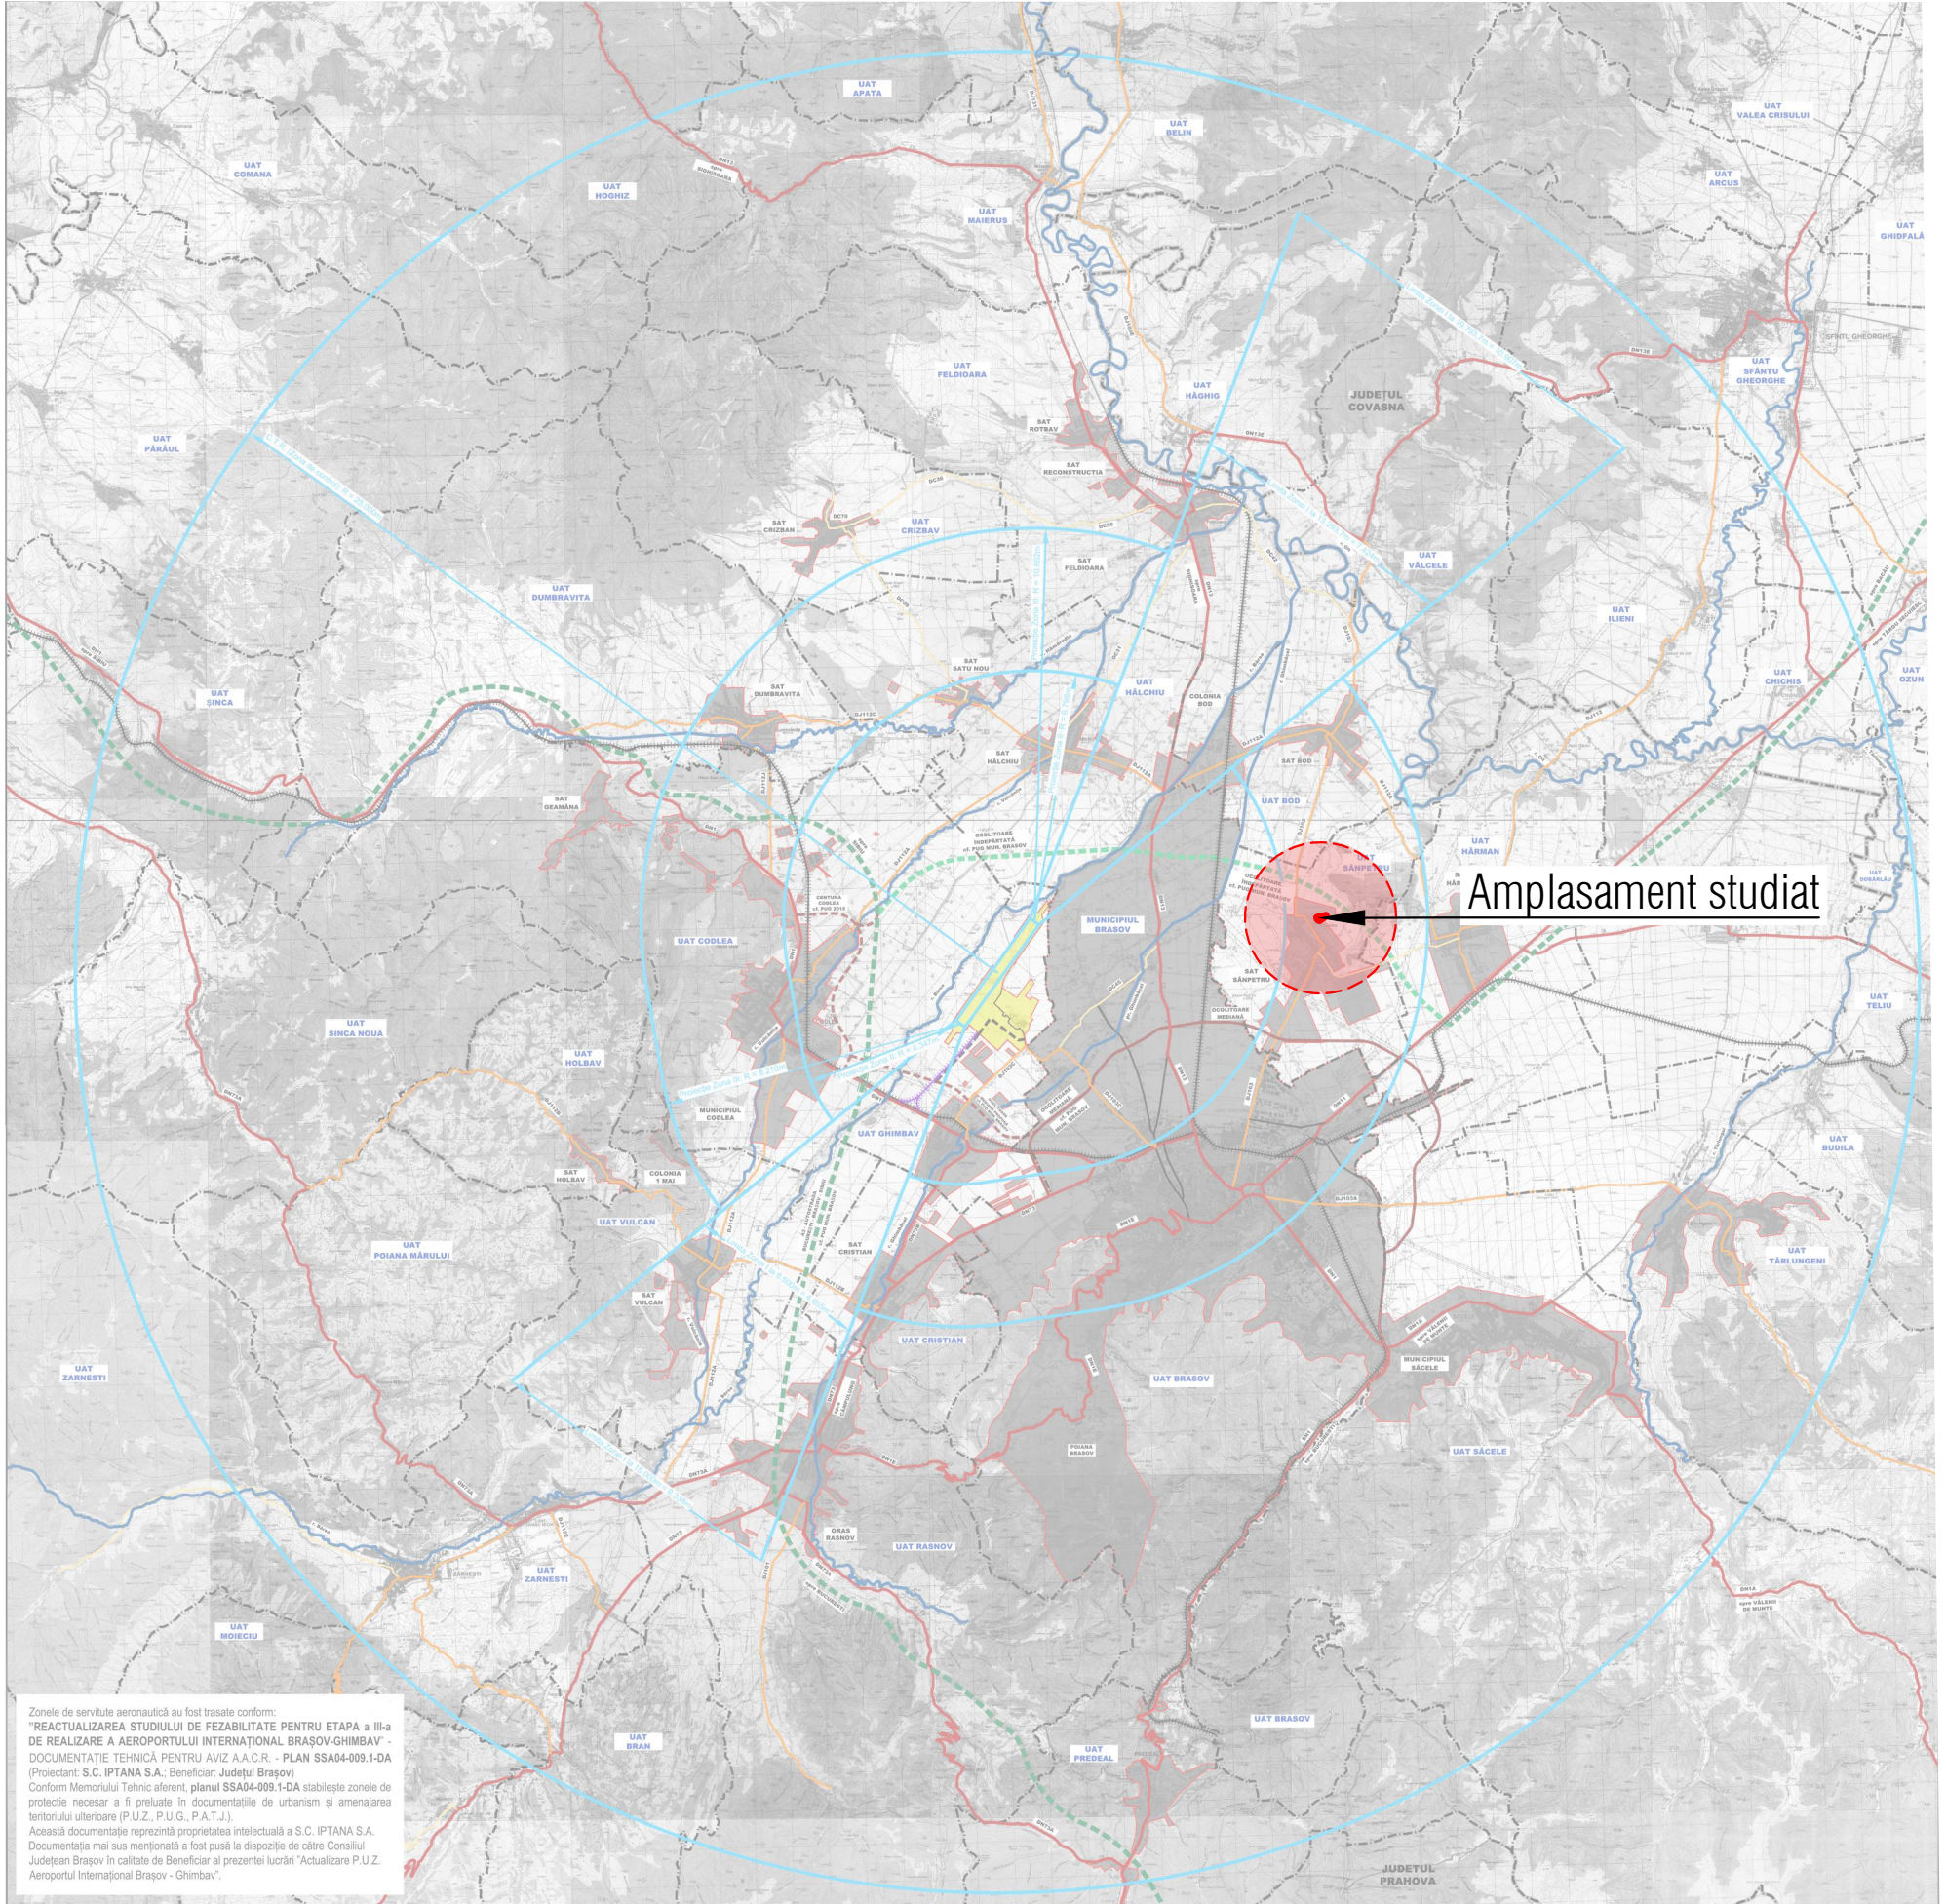


P.U.Z. PLAN URBANISTIC ZONAL

LOCUINTA UNIFAMILIALA SI FUNCTIUNI COMPLEMENTARE (TURISM, COMERT, AMENAJARI SPORTIVE)
 IN JUD. BRASOV, COMUNA SANPETRU, STR. POARTA CAMPULUI F.N., NR. CAD. 106333
 PLAN SUPRAPUNERE PLANSA AFERENTA "ACTUALIZARE PUZ-AEROPORTUL INTERNATIONAL
 BRASOV-GHIMBAV" sc. 1:200000

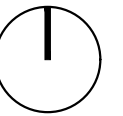

Zonele de servitute aeronautică au fost trasate conform:
 "REACTUALIZAREA STUDIULUI DE FEZABILITATE PENTRU ETAPA a III-a
 DE REALIZARE A AEROPORTULUI INTERNATIONAL BRASOV-GHIMBAV" -
 DOCUMENTAȚIE TEHNICĂ PENTRU AVIZ A.A.C.R. - PLAN SSA04-009.1-DA
 (Proiectant: S.C. IPTANA S.A.; Beneficiar: Județul Brașov)
 Conform Memoriului Tehnic aferent planului SSA04-009.1-DA stabilește zonele de
 protecție necesare a fi preluate în documentațiile de urbanism și amenajarea
 teritoriului ulterioare (P.U.Z., P.U.G., P.A.T.).
 Accesă documentație reprezentând proprietatea intelectuală a S.C. IPTANA S.A.
 Documentația mai sus menționată a fost pusă la dispoziție de către Consiliul
 Județean Brașov în calitate de Beneficiar al prezentei lucrări "Actualizare P.U.Z.
 Aeroportul Internațional Brașov - Ghimbav".

- LIMITE**
- LIMITA TERITORIULUI JUDEȚEAN
 - LIMITA TERITORIULUI ADMINISTRATIV
 - TERITORIUL INTRAVILAN PROPUȘ
 - TERITORIUL INTRAVILAN EXISTENT ȘI MENȚINUT
cf. DOCUMENTAȚII DE URBANISM APROBATE
 - ZONE DE SERVICIUTE AERONAUTICĂ
- REȚEA HIDROGRAFICĂ**
- APE CURGĂTOARE
- CIRCULAȚII**
- AUTOSTRADA BUCUREȘTI - BRAȘOV - SIBIU
cf. PUG MUN. BRAȘOV (2011)
 - OCOLITOARE INDEPENDENTĂ - PROPUNERE
cf. PUG MUN. BRAȘOV (2011)
 - OCOLITOARE MEDIANĂ - EXISTENTĂ
 - OCOLITOARE MEDIANĂ - PROPUNERE cf. PUG MUN. BRAȘOV (2011)
 - CENTURA CODLEA - PROPUNERE cf. PUG MUN. CODLEA (2015)
 - DRUM NAȚIONAL
 - DRUM JUDEȚEAN
 - DRUM COMUNAL
 - STRĂZI PRINCIPALE - EXISTENTE
 - STRĂZI CATEG. 2 - PROPUSE
 - CALE FERATĂ - EXISTENTĂ
 - CALE FERATĂ - PROPUSĂ

S.C. TECT PRO ARCH S.R.L.
 CUI 39935367, J08/2234/2018
 Str. Soimului nr. 22, com. Sanpetru, jud. Brașov
 tel. 0749 855 945, e-mail: contact@arhbrv.ro

Initiator :	Barsan Leontina	Proiect nr.	
Amplasament:	Jud. Brașov, com. Sanpetru, str. Poarta Campului f.n., nr. cad. 106333		1-26-35

specificatie:	nume:	semnatura	SCARA	Denumire proiect:	FAZA
SEF PROIECT	Arh. Fintina Elena		1:200000	Intocmire P.U.Z. - Locuinta unifamiliala si functiuni complementare (turism, comert, amenajari sportive)	P.U.Z.
PROIECTAT	Arh. Fintina Elena		DATA:	PLAN SUPRAPUNERE PLANSA AFERENTA "ACTUALIZARE PUZ -	Plansa nr.
DESENAT	Ing. Voicu Simona		06.2025	AEROPORTUL INTERNATIONAL BRASOV-GHIMBAV"	U04

© COPYRIGHT! Acest proiect este proprietatea intelectuala a S.C." TECT PRO ARCH "S.R.L. Instrainarea, multiplicarea sau folosirea cu alta destinatie decat cea prevazuta in contract a planșelor sau materialelor aferente intra sub incidenta legii dreptului de autor.

