
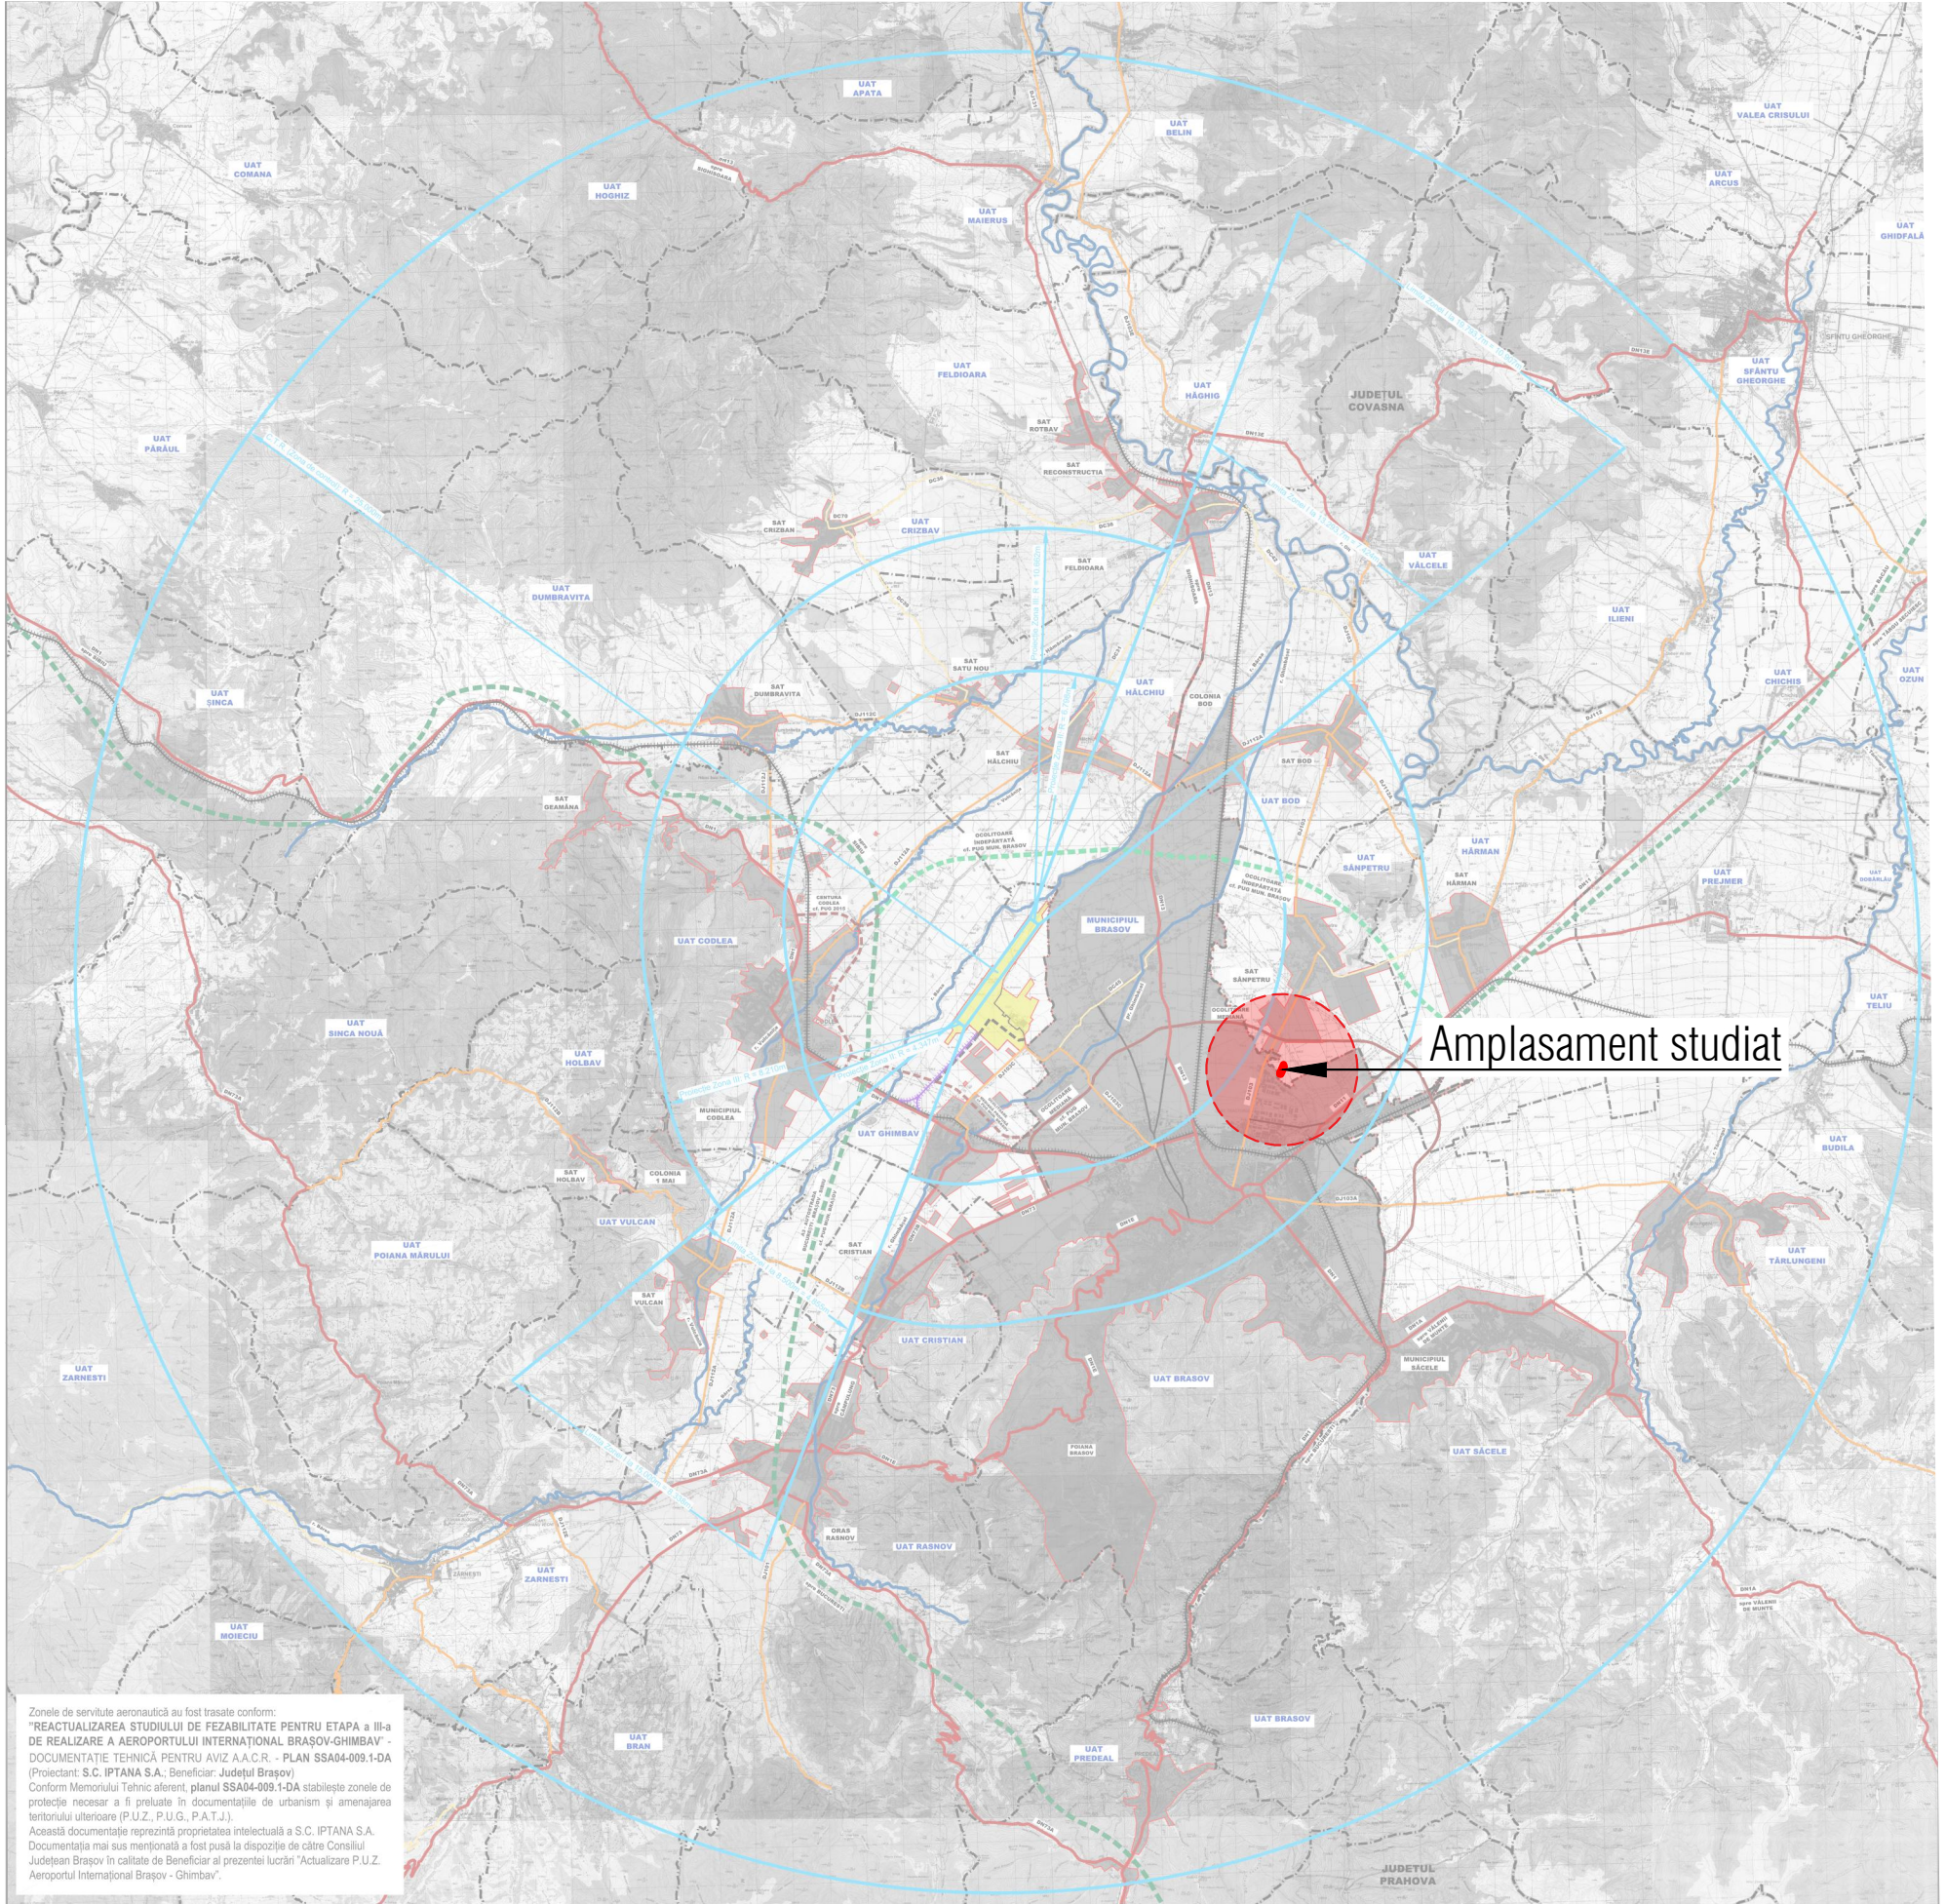


P.U.Z. PLAN URBANISTIC ZONAL

ZONA DE LOCUINTE UNIFAMILIALE IZOLATE SI CUPLATE
 IN JUD. BRASOV, COM. SANPETRU, F.S. F.N., NR. CAD. 119834
 PLAN SUPRAPUNERE PLANSA AFERENTA "ACTUALIZARE
 PUZ-AEROPORTUL INTERNATIONAL BRASOV-GHIMBAV" sc. 1:200000

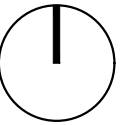

Zonele de servitute aeronautică au fost trasate conform:
 "REACTUALIZAREA STUDIULUI DE FEZABILITATE PENTRU ETAPA a III-a
 DE REALIZARE A AEROPORTULUI INTERNATIONAL BRASOV-GHIMBAV" -
 DOCUMENTAȚIE TEHNICĂ PENTRU AVIZ A.A.C.R. - PLAN SSA04-009.1-DA
 (Proiectant: S.C. IPTANA S.A.; Beneficiar: Județul Brașov)
 Conform Memoriului Tehnic aferent planului SSA04-009.1-DA stabilește zonele de
 protecție necesare a fi preluate în documentațiile de urbanism și amenajarea
 teritoriului ulterioare (P.U.Z., P.U.G., P.A.T.).
 Accesă documentație reprezentând proprietatea intelectuală a S.C. IPTANA S.A.
 Documentația mai sus menționată a fost pusă la dispoziție de către Consiliul
 Județean Brașov în calitate de Beneficiar al prezentei lucrări "Actualizare P.U.Z.
 Aeroportul Internațional Brașov - Ghimbav".

Amplasament studiat

LIMITE

- LIMITA TERITORIULUI JUDEȚEAN
- LIMITA TERITORIULUI ADMINISTRATIV
- TERITORIUL INTRAVILAN PROPUȘ
- TERITORIUL INTRAVILAN EXISTENT ȘI MENȚINUT
cf. DOCUMENTAȚII DE URBANISM APROBATE
- ZONE DE SERVICIUTE AERONAUTICĂ

REȚEA HIDROGRAFICĂ

- APE CURGĂTOARE

CIRCULAȚII

- AUTOSTRADA BUCUREȘTI - BRAȘOV - SIBIU
cf. PUG MUN. BRAȘOV (2011)
- OCOLITOARE INDEPARTATĂ - PROPUNERE
cf. PUG MUN. BRAȘOV (2011)
- OCOLITOARE MEDIANĂ - EXISTENTĂ
- OCOLITOARE MEDIANĂ - PROPUNERE cf. PUG MUN. BRAȘOV (2011)
- CENTURA CODLEA - PROPUNERE cf. PUG MUN. CODLEA (2015)
- DRUM NAȚIONAL
- DRUM JUDEȚEAN
- DRUM COMUNAL
- STRĂZI PRINCIPALE - EXISTENTE
- STRĂZI CATEG. 2 - PROPUNE
- CALE FERATĂ - EXISTENTĂ
- CALE FERATĂ - PROPUSĂ

S.C. TECT PRO ARCH S.R.L. CUI 39935367, J08/2234/2018 Str. Soimului nr. 22, com. Sanpetru, jud. Brasov tel. 0749 855 945, e-mail: contact@arhiv.ro				Initiator :	Taropa Dan	Proiect nr.	6-23-35
				Amplasament:	Jud. Brasov, com. Sanpetru, f.s. f.n., nr. cad. 119834		
specificatie:	nume:	semnatura	SCARA 1:200000	Denumire proiect:		FAZA	P.U.Z.
SEF PROIECT	Arh. Fintina Elena			Elaborare P.U.Z. - Zona de locuinte unifamiliale izolate si cuplate		Planșa nr.	U04
PROIECTAT	Arh. Fintina Elena		DATA:	PLAN SUPRAPUNERE PLANSA AFERENTA "ACTUALIZARE PUZ -			
DESENAT	Ing. Voicu Simona		03.2025	AEROPORTUL INTERNATIONAL BRASOV-GHIMBAV"			

© COPYRIGHT! Acest proiect este proprietatea intelectuala a S.C." TECT PRO ARCH "S.R.L. Instrainarea, multiplicarea sau folosirea cu alta destinatie decat cea prevazuta in contract a planșelor sau materialelor aferente intra sub incidenta legii dreptului de autor.