
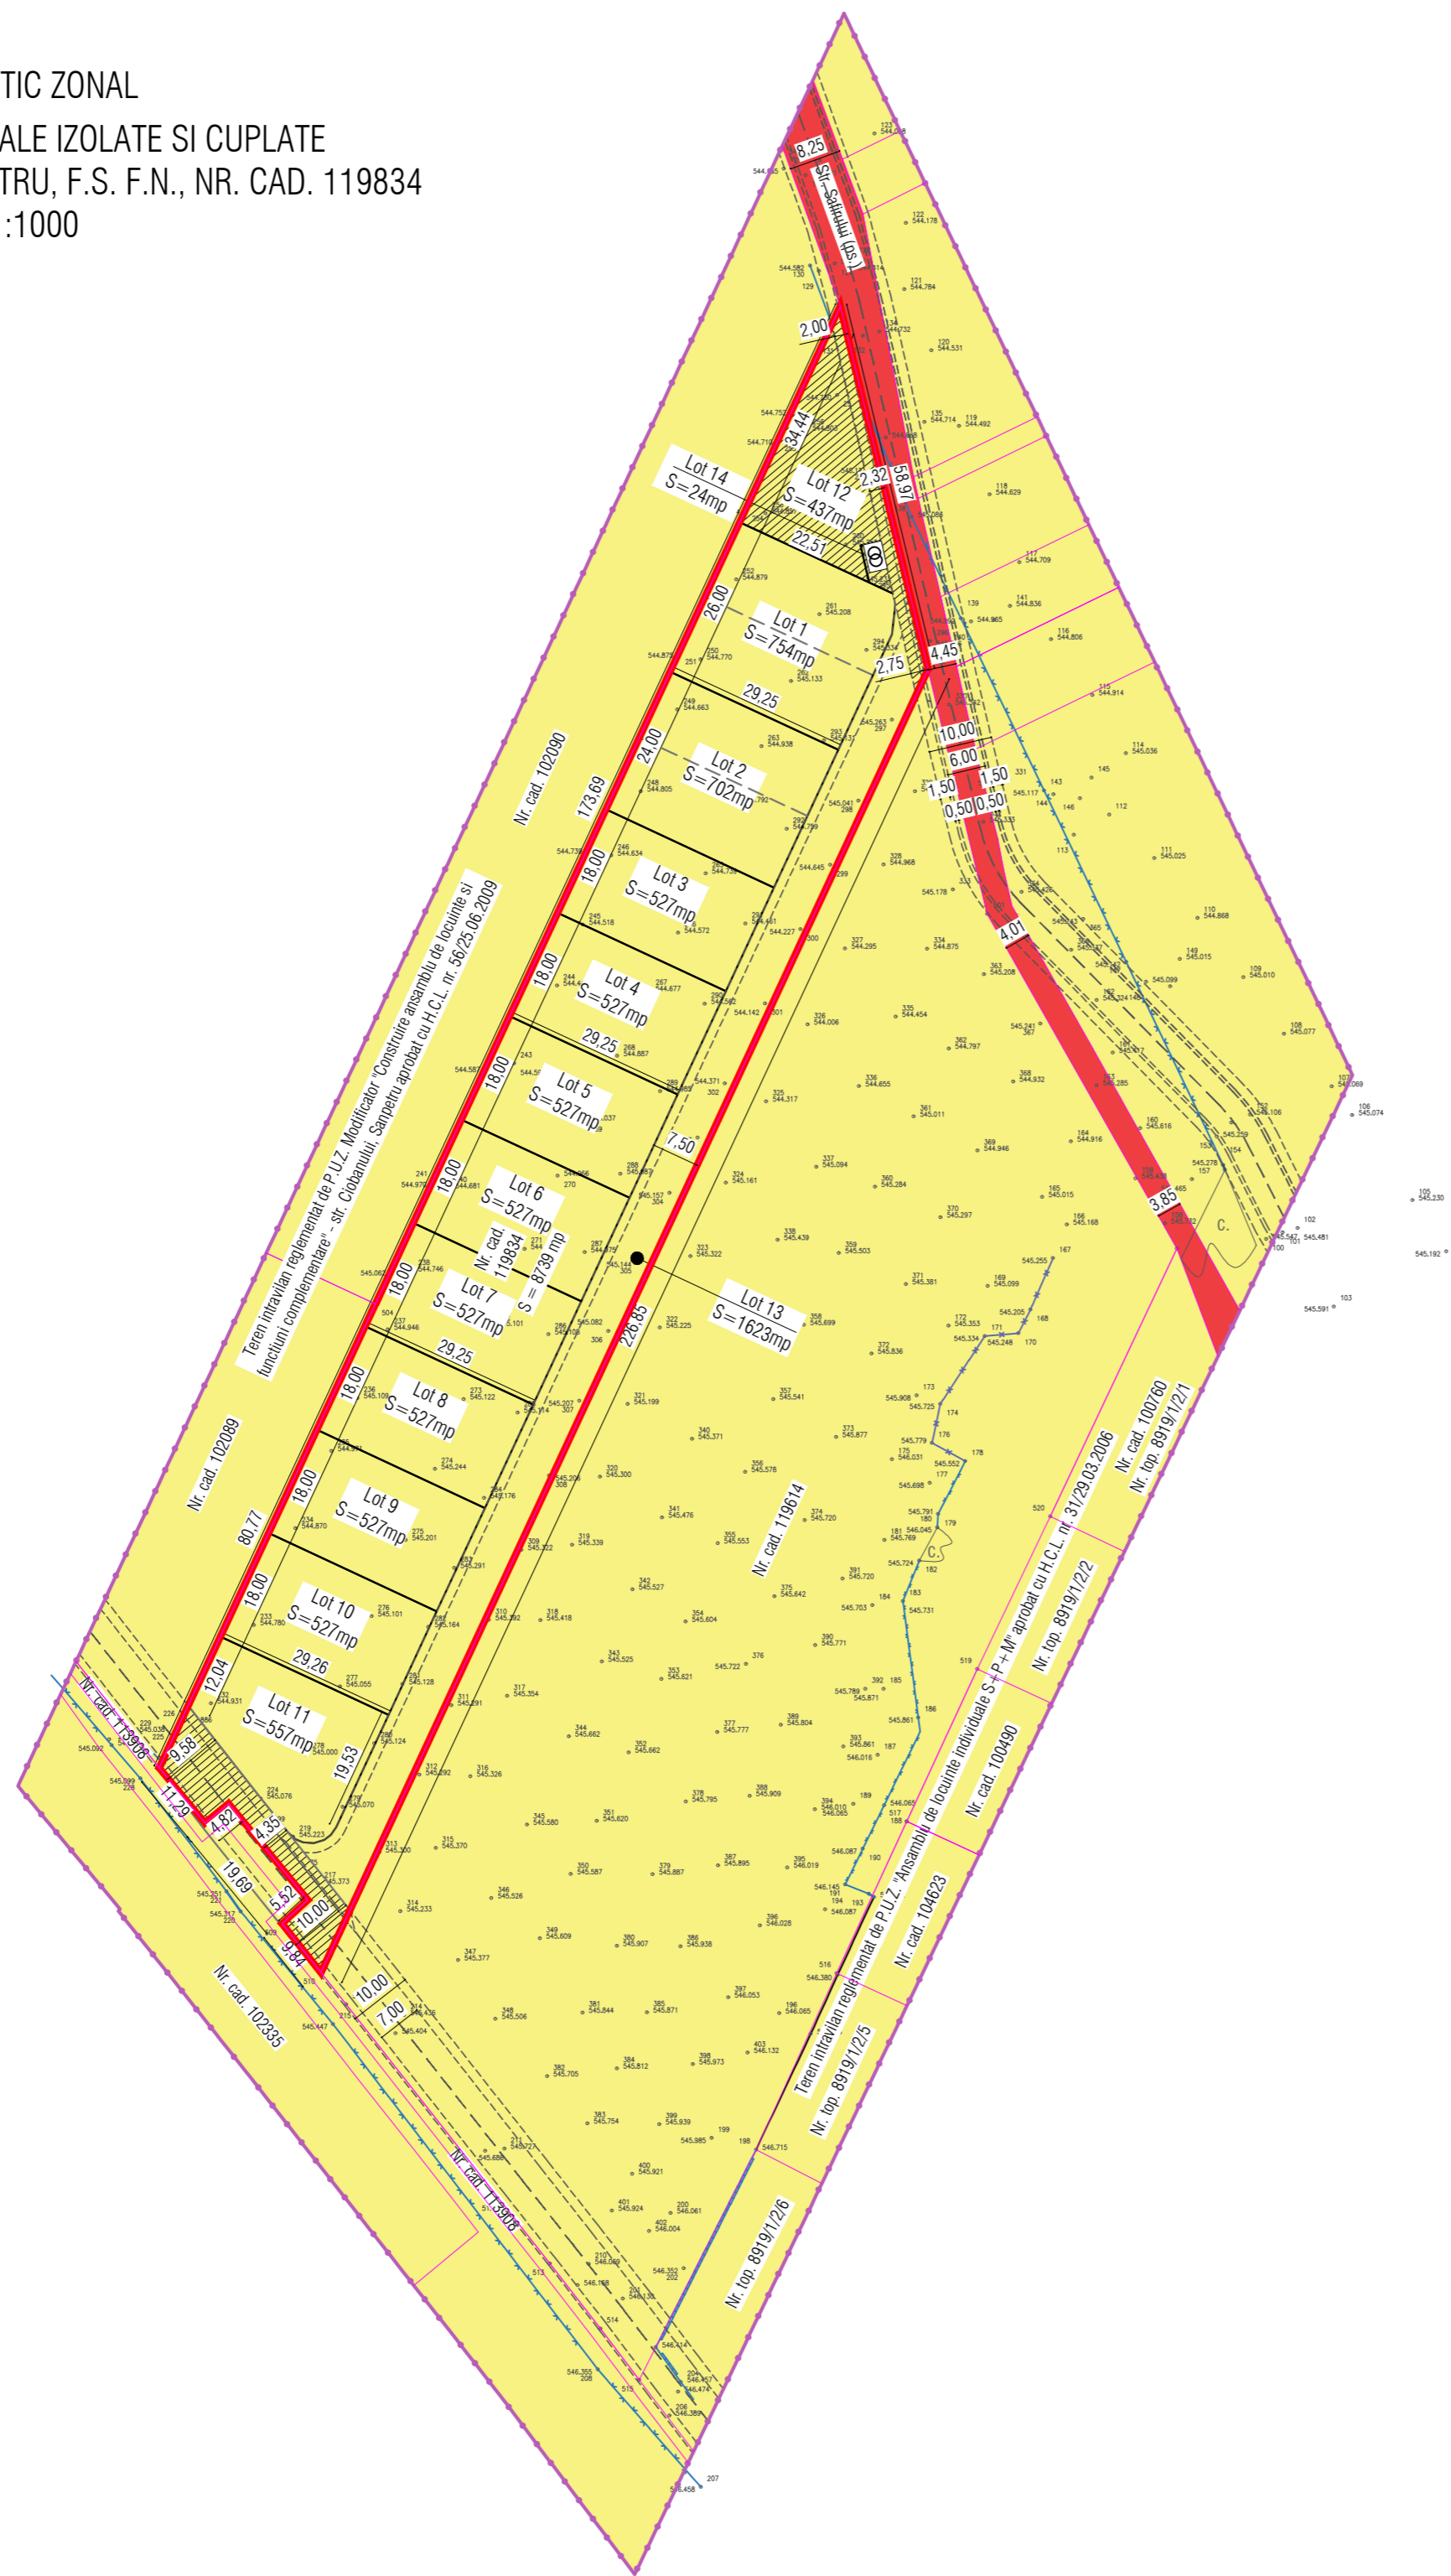


P.U.Z. PLAN URBANISTIC ZONAL
 ZONA DE LOCUINTE UNIFAMILIALE IZOLATE SI CUPLATE
 IN JUD. BRASOV, COM. SANPETRU, F.S. F.N., NR. CAD. 119834
 PLAN SITUATIA JURIDICA sc. 1:1000

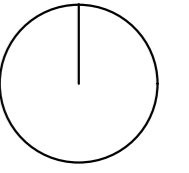

Legenda

- Limita zona reglementata
 - Limita zona analizata
 - Linii parcelare existente
 - Gard de plasa
 - Gard de sarma ghimpata
 - Gard de zidarie
 - Posibila modernizare a drumului
 - C Post transformare proiectat
 - Teren proprietate privata
 - Teren domeniu public
- Circulatia terenurilor**
- Teren proprietate privata ce va trece in domeniul public

Nota:
 Terenurile ocupate de RED si proiectate la faza P.U.Z. se vor delimita si vor trece in domeniul public sau se va incheia act notarial pentru uz si servitute la faza D.T.A.C. conform planului vizat de SDEE Brasov.

INVENTAR DE COORDONATE Nr. cad. 119834		
Pct.	Nord(X)	Est(Y)
505	464733.548	548553.075
504	464806.762	548587.185
503	464964.208	548660.537
502	464906.888	548674.380
510	464701.256	548578.579
509	464708.962	548572.466
508	464712.702	548576.526
507	464727.902	548564.017
506	464724.862	548560.282
S = 8739 mp		

S.C. TECT PRO ARCH S.R.L. CUI 39935367, J08/2234/2018 Str. Soimului nr. 22, com. Sanpetru, jud. Brasov tel. 0749 855 945, e-mail: contact@archiv.ro			Initiator : Taropa Dan		Proiect nr. 6-23-35
Amplasament: Jud. Brasov, com. Sanpetru, f.s. l.n., nr. cad. 119834			Denumire proiect: Elaborare P.U.Z. - Zona de locuinte unifamiliale izolate si cuplate		FAZA P.U.Z.
specificatie:	nume:	semnatura	SCARA 1:1000	DATA: 03.2025	Planşa nr. U4
SEF PROIECT	Arh. Fintina Elena			PLAN SITUATIA JURIDICA	
PROIECTAT	Arh. Fintina Elena				
DESENAT	Ing. Voicu Simona				

© COPYRIGHT! Acest proiect este proprietatea intelectuala a S.C. TECT PRO ARCH S.R.L. Instrainarea, multiplicarea sau folosirea cu alta destinatie decat cea prevazuta in contract a planşelor sau materialelor aferente intra sub incidenta legii dreptului de autor.