
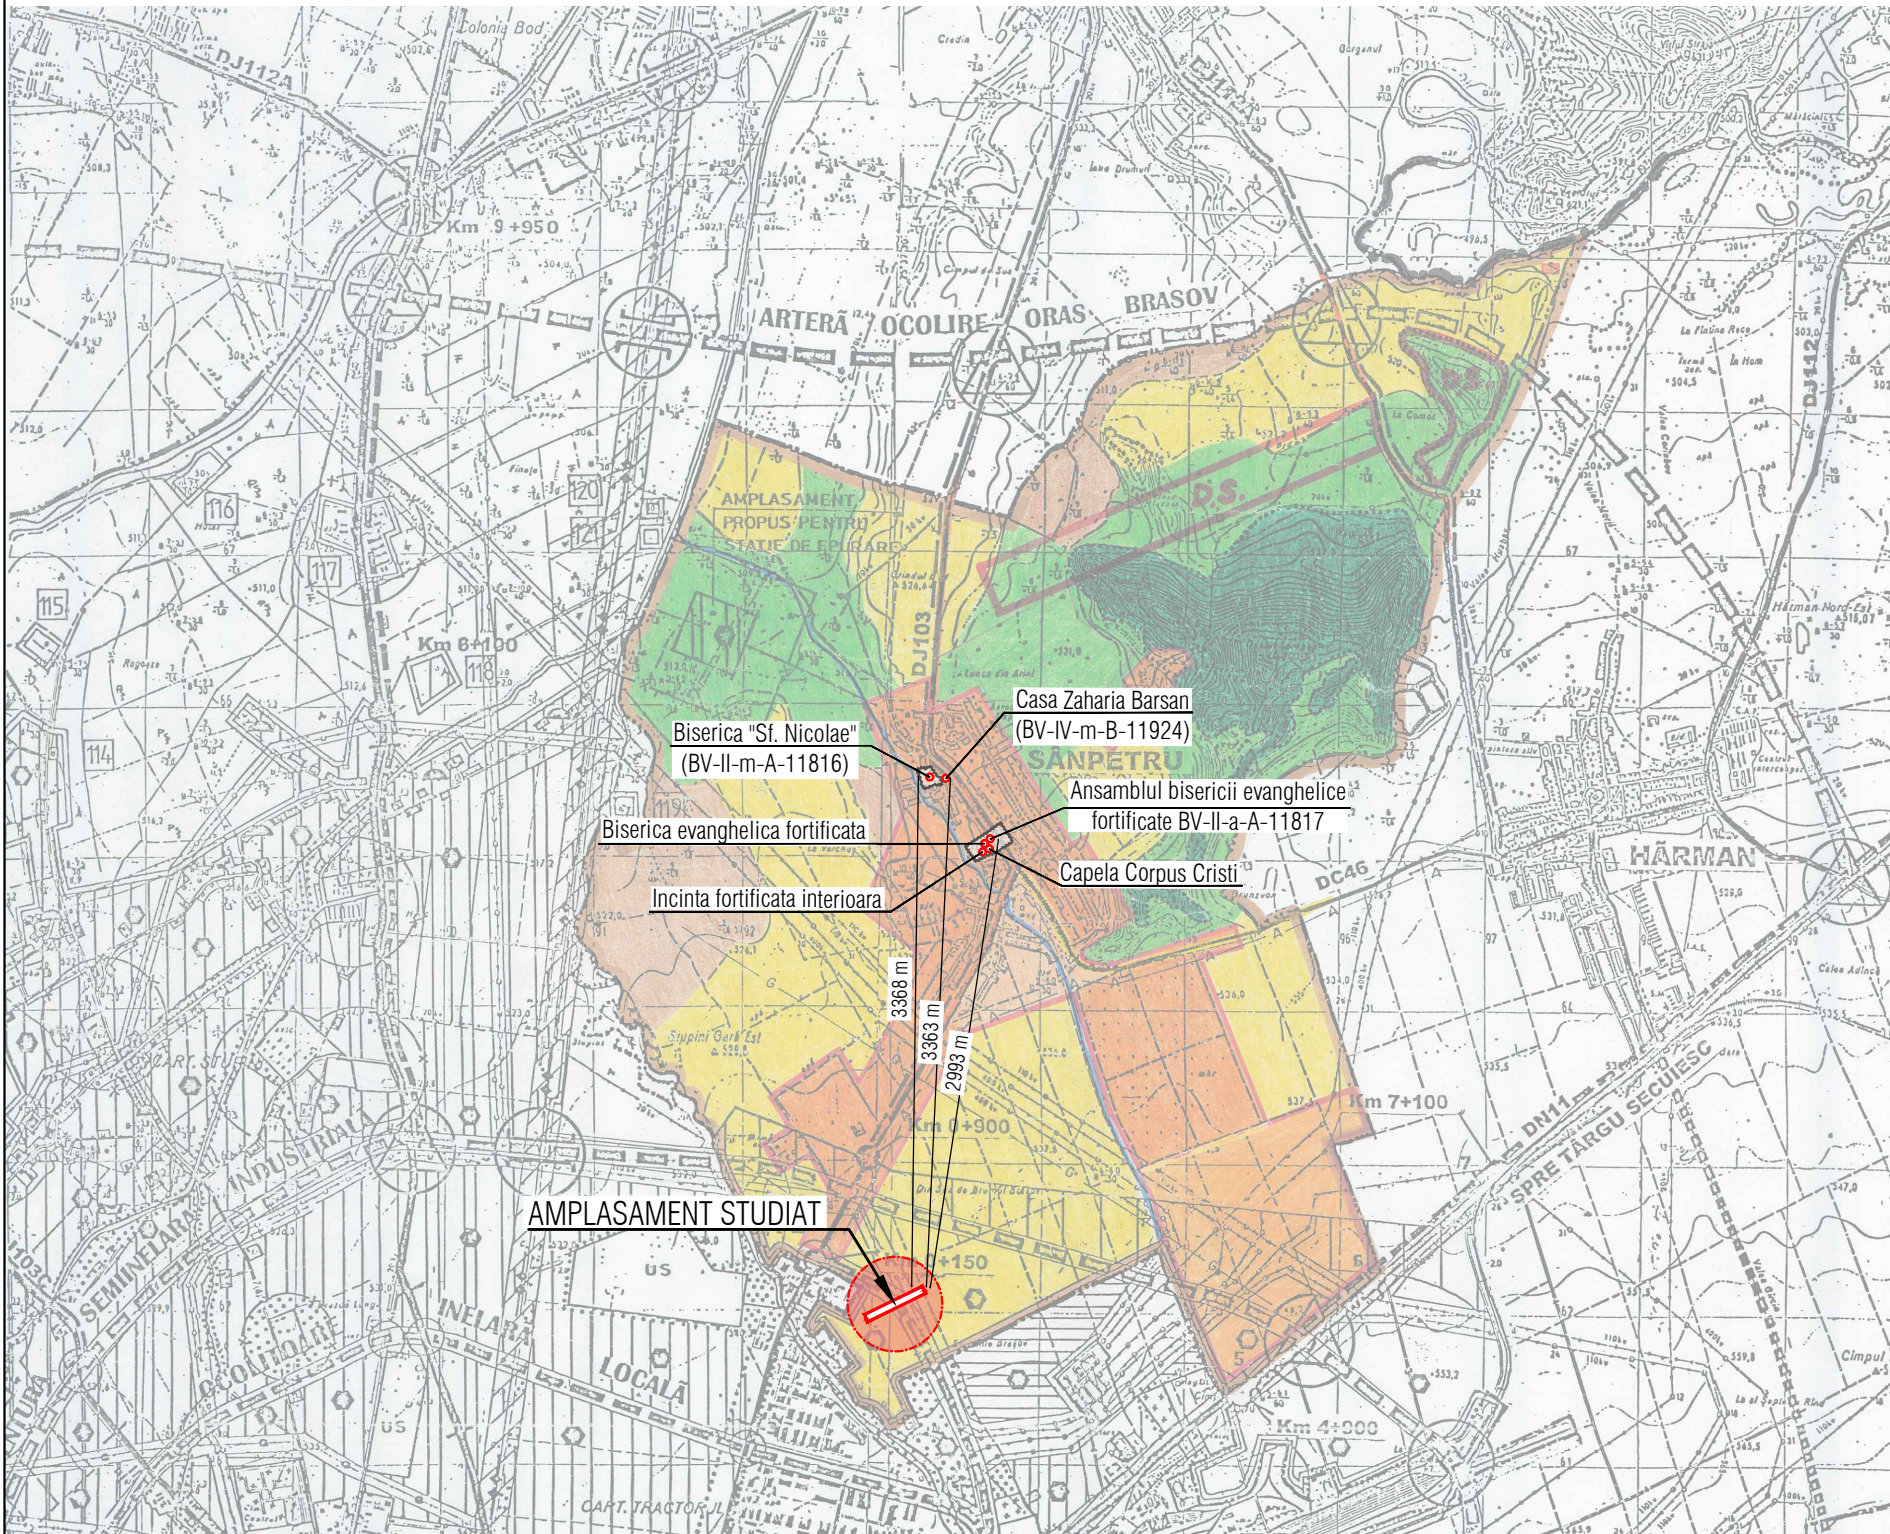


P.U.Z. PLAN URBANISTIC ZONAL

ELABORARE P.U.Z. - ZONA DE LOCUINTE COLECTIVE SI FUNCTIUNI COMPLEMENTARE SI DOTARI PUBLICE
 IN JUD. BRASOV, COM. SANPETRU F.S. F.N., NR. CAD. 120094, NR. CAD. 121311
 PLAN DE INCADRARE IN P.U.G. sc. 1:50000

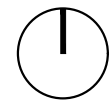

P.U.G. PLAN URBANISTIC GENERAL COMUNA SANPETRU INCADRAREA IN TERITORIU

LEGENDA

- LIMITE
 - LIMITA TERITORIULUI ADMINISTRATIV AL UNITATII TERRITORIALE DE BAZA
 - LIMITA INTRAVILANULUI PROPUȘ
 - LIMITA TERITORIULUI JUDEȚEAN
- FOLOSINTA TERITORIULUI
 - TERENURI PENTRU CONSTRUCTII SI AMENAJARI
 - ARABIL
 - PASUNI
 - VII
 - FANETE
 - LIVEZI
 - PADURI
 - APE
 - ZONA CU DESTINATIE SPECIALA
- CAI DE COMUNICATIE
 - RUTIERA - DN/DJ/DC
- ZONA DE PROTECTIE
 - ZONA DE PROTECTIE FATA DE OBIECTIVELE CU VALOARE DE PATRIMONIU
 - ZONA DE PROTECTIE SANITARA (SURSELE DE APA, STATII DE TRATARE, INMAGAZINARI, STATII DE EPURARE APE UZATE, PLATFORME DE DEPOZITARE DESEURI)
 - ZONA DE PROTECTIE FATA DE CONSTRUCTII SI CULOARE TEHNICE (CENTRALE SI STATII ELECTRICE, LINII DE INALTA TENSIUNE, REȚELE DE CAZETELECOMUNICATII)
- LUCRARI TEHNICO - EDILITARE
 - LINIE ELECTRICA AERIANA

SCHMIDT IMOB STUDIO CUI 44135956, J8/1169/2021 Str. Bisericii Romane nr. 96, ap. 3, jud. Brasov Tel. 074385945, 0766413990, e-mail: contact@arhivb.ro	Initiator :	Muntean Viorel-Alexandru	Proiect nr.	1-23-35
	Amplasament:	Jud. Brasov, com. Sanpetru, f.s. f.n., nr. cad. 120094, nr. cad. 121311		
specificatie:	nume:	semnatura	SCARA	Denumire proiect:
SEF PROIECT	Arh. Fintina Elena		1:50000	Elaborare P.U.Z. - Zona de locuinte colective si functiuni complementare si dotari publice
MANAGEMENT PROIECT	Arh. Schmidt Raul			
PROIECTAT	Arh. Fintina Elena		DATA:	PLAN DE INCADRARE IN PUG
DESENAT	Ing. Voicu Simona		04.2025	Plansa nr. U02

© COPYRIGHT! Acest proiect este proprietate intelectuala. Instrainarea, multiplicarea sau folosirea cu alta destinatie decat cea prevazuta in contract a planselor sau materialelor aferente intra sub incidenta legii dreptului de autor.