
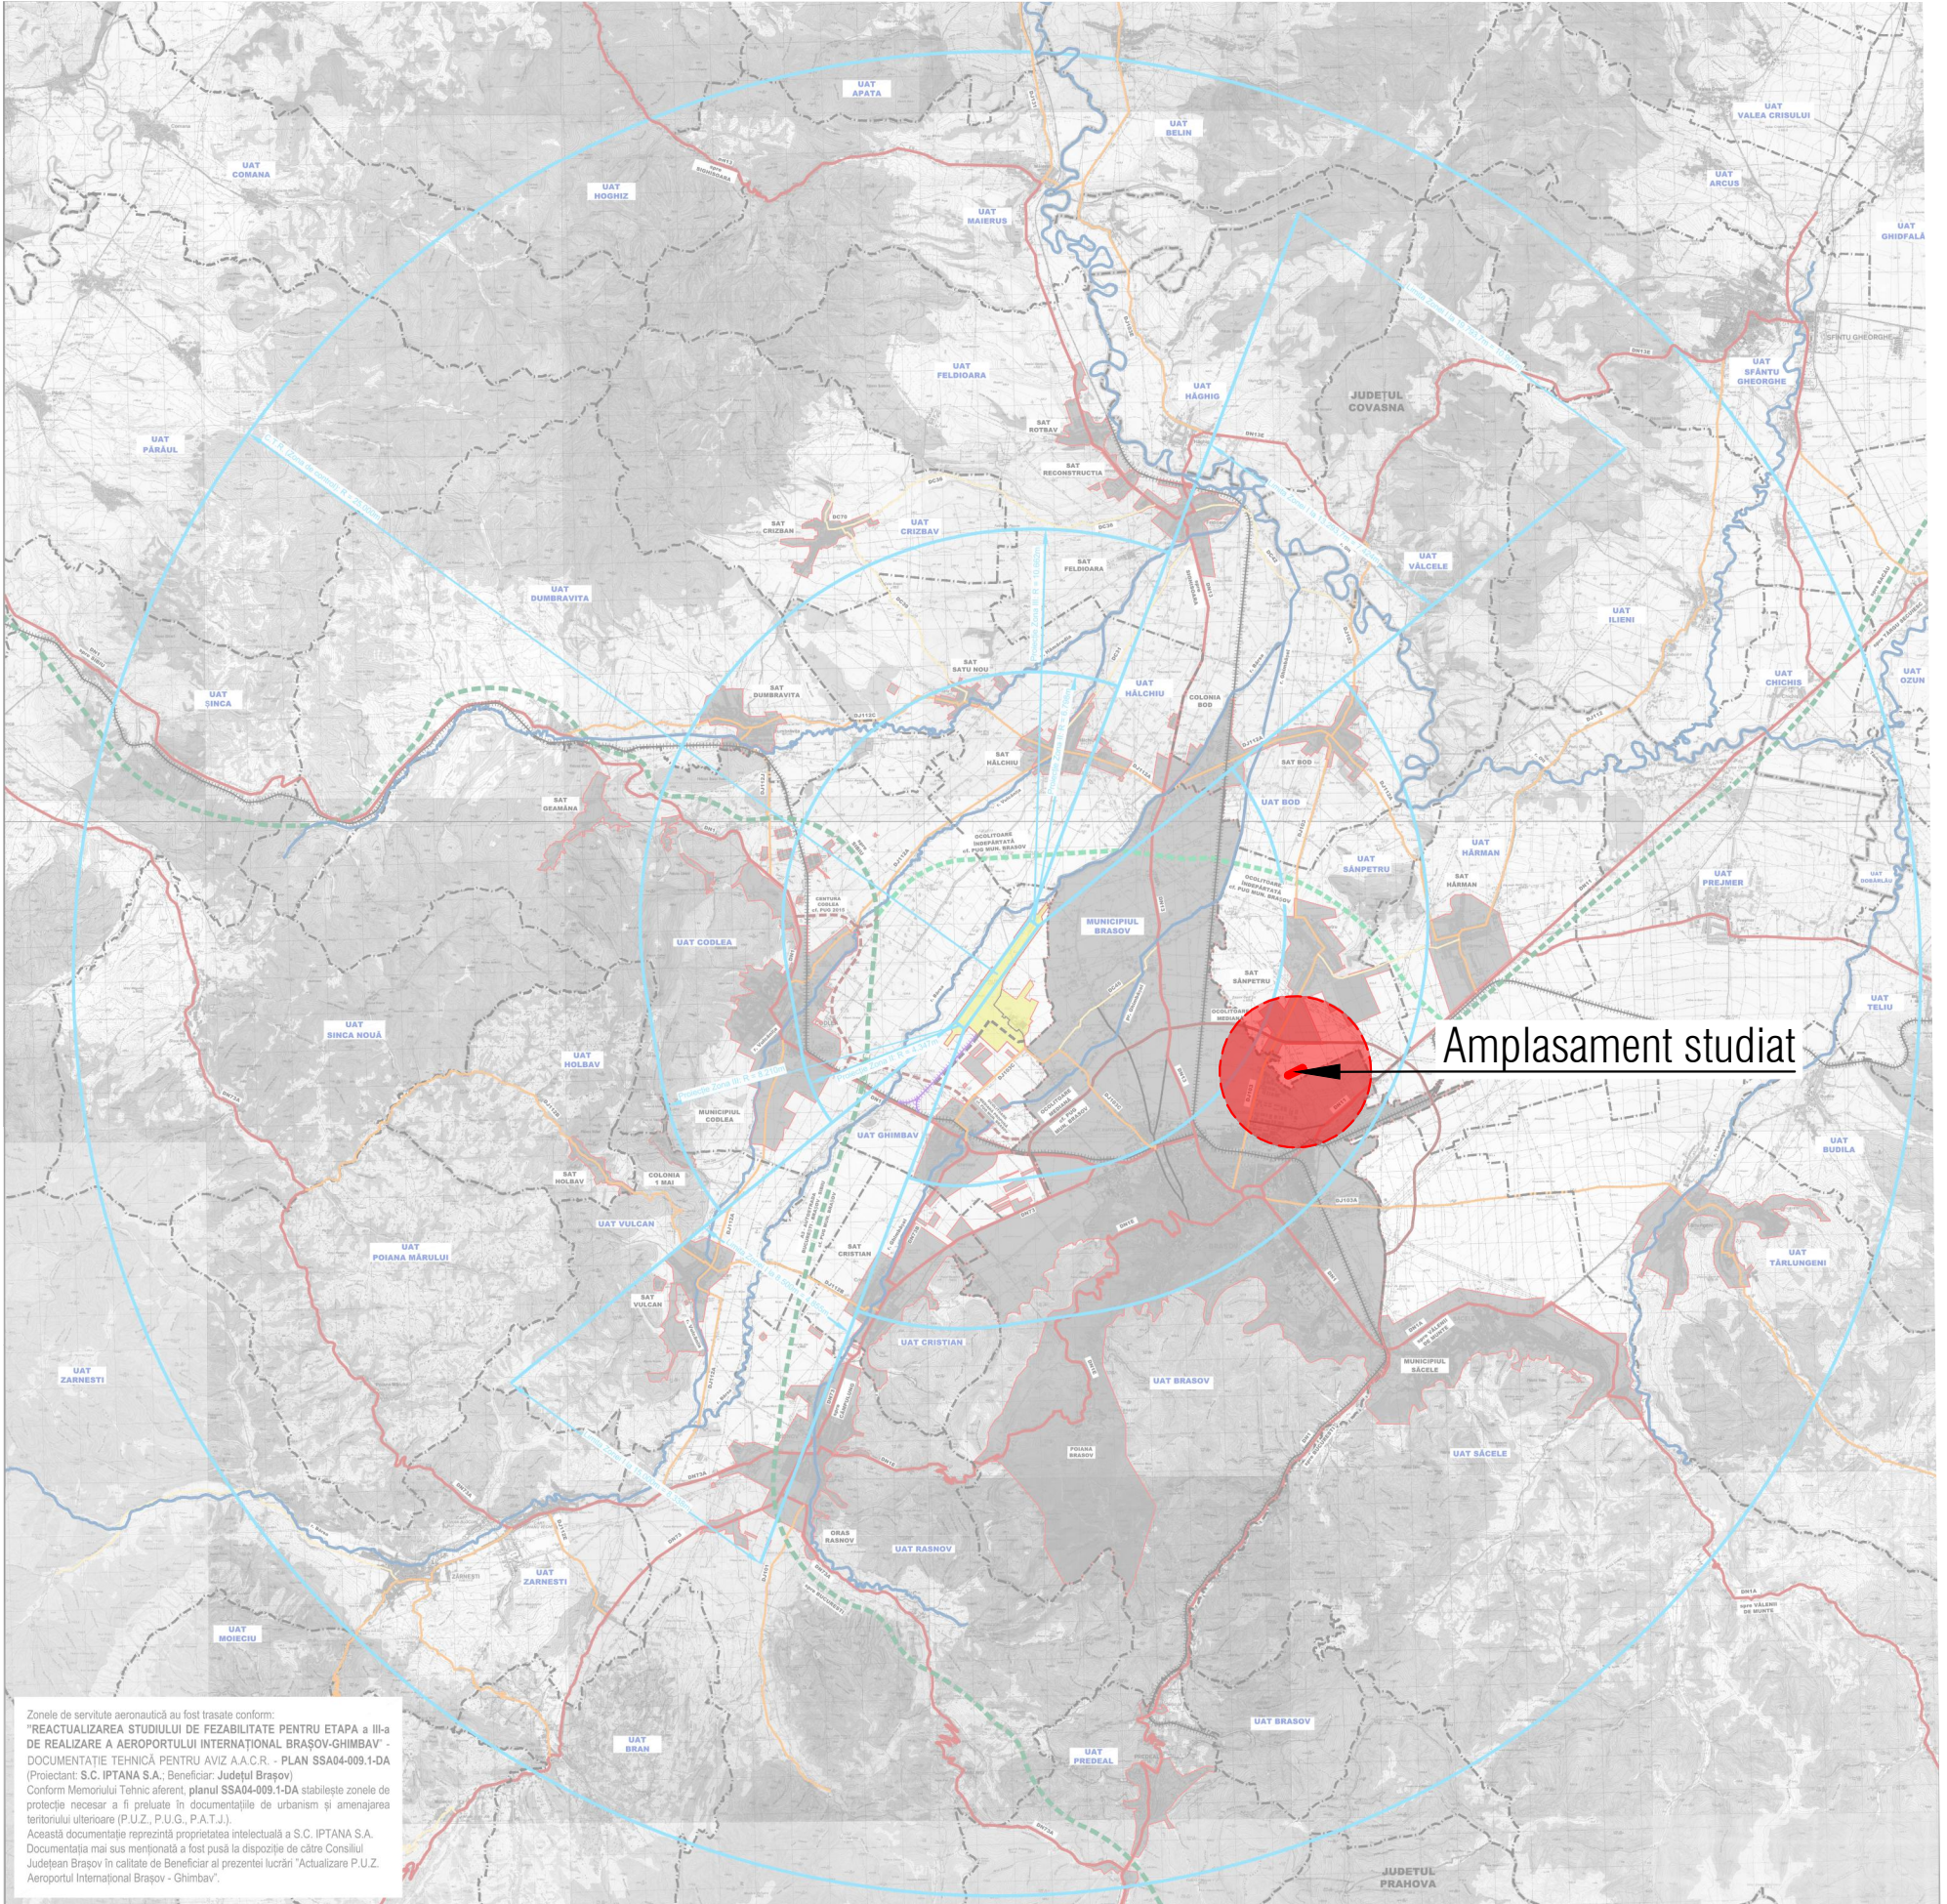


P.U.Z. PLAN URBANISTIC ZONAL

ZONA DE LOCUINTE COLECTIVE CU REALIZAREA DE DOTARI PUBLICE
 IN JUD. BRASOV, COM. SANPETRU F.S. F.N.
 PLAN SUPRAPUNERE PLANSA AFERENTA "ACTUALIZARE
 PUZ-AEROPORTUL INTERNATIONAL BRASOV-GHIMBAV" sc. 1:200000

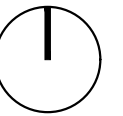

Amplasament studiat

Zonele de servitute aeronautică au fost trasate conform:
 "REACTUALIZAREA STUDIULUI DE FEZABILITATE PENTRU ETAPA a II-a
 DE REALIZARE A AEROPORTULUI INTERNATIONAL BRASOV-GHIMBAV" -
 DOCUMENTAȚIE TEHNICĂ PENTRU AVIZ A.A.C.R. - PLAN SSA04-009.1-DA
 (Proiectant: S.C. IPTANA S.A.; Beneficiar: Județul Brașov)
 Conform Memorului Tehnic aferent planului SSA04-009.1-DA stabilește zonele de
 protecție necesare a fi preluate în documentațiile de urbanism și amenajarea
 teritoriului ulterioare (P.U.Z., P.U.G., P.A.T.).
 Accesul la documentație reprezintă proprietatea intelectuală a S.C. IPTANA S.A.
 Documentația mai sus menționată a fost pusă la dispoziție de către Consiliul
 Județean Brașov în calitate de Beneficiar al prezentei lucrări "Actualizare P.U.Z.
 Aeroportul Internațional Brașov - Ghimbaș".

LIMITE

- LIMITA TERITORIULUI JUDEȚEAN
- LIMITA TERITORIULUI ADMINISTRATIV
- TERITORIUL INTRAVILAN PROPUȘ
- TERITORIUL INTRAVILAN EXISTENT ȘI MENȚINUT
cf. DOCUMENTAȚII DE URBANISM APROBATE
- ZONE DE SERVICIUL AERONAUTICĂ

REȚEA HIDROGRAFICĂ

- APE CURGĂTOARE

CIRCULAȚII

- AUTOSTRADA BUCUREȘTI - BRAȘOV - SIBIU
cf. PUG MUN. BRAȘOV (2011)
- OCOLITOARE INDEPARTATĂ - PROPUNERE
cf. PUG MUN. BRAȘOV (2011)
- OCOLITOARE MEDIANĂ - EXISTENTĂ
- OCOLITOARE MEDIANĂ - PROPUNERE cf. PUG MUN. BRAȘOV (2011)
- CENTURA CODLEA - PROPUNERE cf. PUG MUN. CODLEA (2015)
- DRUM NAȚIONAL
- DRUM JUDEȚEAN
- DRUM COMUNAL
- STRĂZI PRINCIPALE - EXISTENTE
- STRĂZI CATEG. 2 - PROPUNERE
- CALE FERATĂ - EXISTENTĂ
- CALE FERATĂ - PROPUNȘ

SCHMIDT IMOB STUDIO CUI: 44135956, J8/1169/2021 Bisericii Romane nr. 96, ap. 3, jud. Brașov Tel: 0749054945, 0766413990, e-mail: contact@arhiv.ro		Initiator :	Pop Lucian - Gheorghe, Pop Rodica și S.I.A.V. LOGISTIC S.R.L.	Proiect nr.	7-23-35
		Amplasament:	Jud. Brașov, com. Sanpetru, f.s. f.n., nr. cad. 118121, nr. cad. 113746, nr. cad. 100122		
specificare:	Denumire:	semnatura	SCARA	Denumire proiect:	FAZA
SEF PROIECT	Arh. Fintina Elena		1:200000	Intocmire P.U.Z. - Zona de locuințe colective cu realizarea de dotări publice	P.U.Z.
MANAGEMENT PROIECT	Arh. Schmidt Raul				
PROIECTAT	Arh. Fintina Elena		DATA:	PLAN SUPRAPUNERE PLANSA AFERENTA "ACTUALIZARE PUZ - AEROPORTUL INTERNATIONAL BRASOV-GHIMBAV"	Plansa nr.
DESENAT	Ing. Voicu Simona		03.2025		U04

© COPYRIGHT! Acest proiect este proprietate intelectuală. Instrainarea, multiplicarea sau folosirea cu alta destinație decât cea prevăzută în contract a planșelor sau materialelor aferente intra sub incidența legii dreptului de autor.