

# PRIMARIA COMUNIE SANPETRU

## DATA ANUNTULUI:




### ETAPA 3 - CONSULTAREA PUBLICULUI

### PLANULUI URBANISTIC ZONAL "CONSTRUIRE LOCUINTA UNIFAMILIALA" COMUNA SANPETRU, FARA STRADA, F.NR.

### JUD. BRASOV.

Inițiatori: ROMER DIETER - NICOLAE

Elaborator: S.C. PLANPROIECT S.R.L.

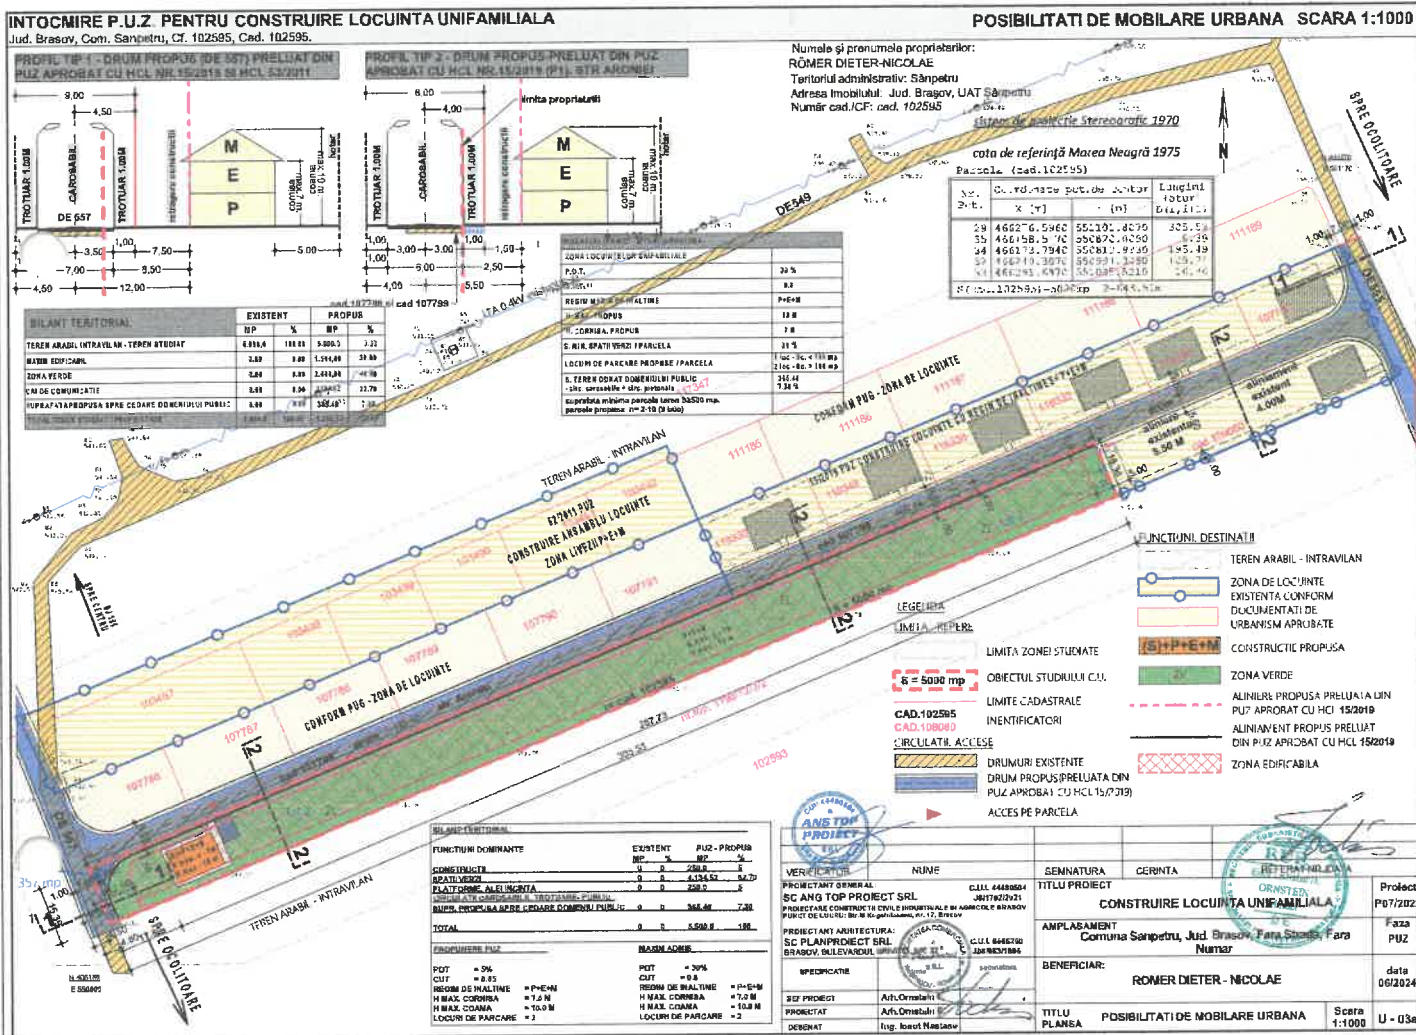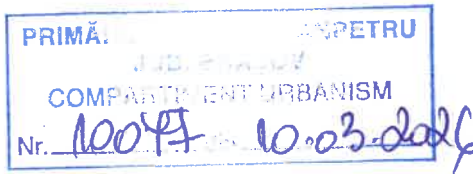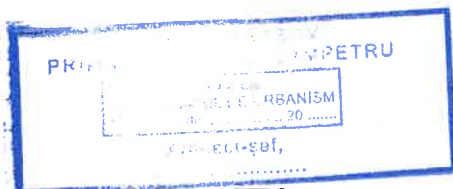

**PUBLICUL ESTE INVITAT SĂ TRANSMITĂ OBSERVAȚII** asupra documentelor expuse/disponibile la sediul Primăriei Comunei Sanpetru –Strada Republicii nr.655 (avizier)și pe pagina de internet a instituției <https://primaria-sanpetru.ro> în perioada ..... 20.03.2024 - 20.04.2024 ..... între orele: 08-16/30.

**PUBLICUL ESTE INVITAT SĂ PARTICIPE LA** – etapa 3 - consultarea publicului

**PERSOANA RESPONSABILĂ CU INFORMAREA SI CONSULATREA PUBLICULUI:**  
**SERVICIUL URBANISM**

**STRADA REPUBLICII, NR. 655, COM. SANPETRU, TEL: 0268 360 028**  
**E-MAIL: urbanism@primaria-sanpetru.ro**