

CONSULTARE ASUPRA PROPUNERILOR SUPUSE PROCESULUI DE APROBARE PLAN URBANISTIC ZONAL

Denumire lucrare: ELABORARE P.U.Z.-CONSTRUIRE LOCUINTE INDIVIDUALE SI PARCELARE; com. SANPETRU, EXTRAVILAN, str. George Cosbuc

Argumentare: initiatorii proiectului, doresc reglementarea terenului in vederea parcelarii si construirii de locuinte individuale , respectiv de amenajarea zonei cu drumuri de acces, spatii pietonale, respectand zonele verzi de utilitate publica si extinzand utilitatile existente in zona.

Initiator: POPA ION SORIN, BARSAN NICOLAIE, RADUCANU CATALIN
Elaborator: URBAN PLANNER HGM SRL


PUBLICUL ESTE INVITAT SA CONSULTE DOCUMENTATIA DISPONIBILA LA SEDIUL PRIMARIEI SAU PE SITE-UL ACESTEIA SI SA TRANSMITA OBSERVATII SI PROPUNERI privind propunerile din planul urbanistic zonal , in perioada

09.04.2026 - 28.04.2026

Persoana responsabila cu informarea si consultarea publicului: responsabil Serviciu Urbanism Primaria Comunei Sanpetru
Adresa: str. Republicii, nr. 655, telefon 0268 360 028
e-mail: urbanism@primaria-sanpetru.ro
website: www.primaria-sanpetru.ro

Observatiile sunt necesare in vederea: aprobare PUZ
Raspunsul la observatiile transmise, va fi comunicat prin posta.

, conform L 350/2001,

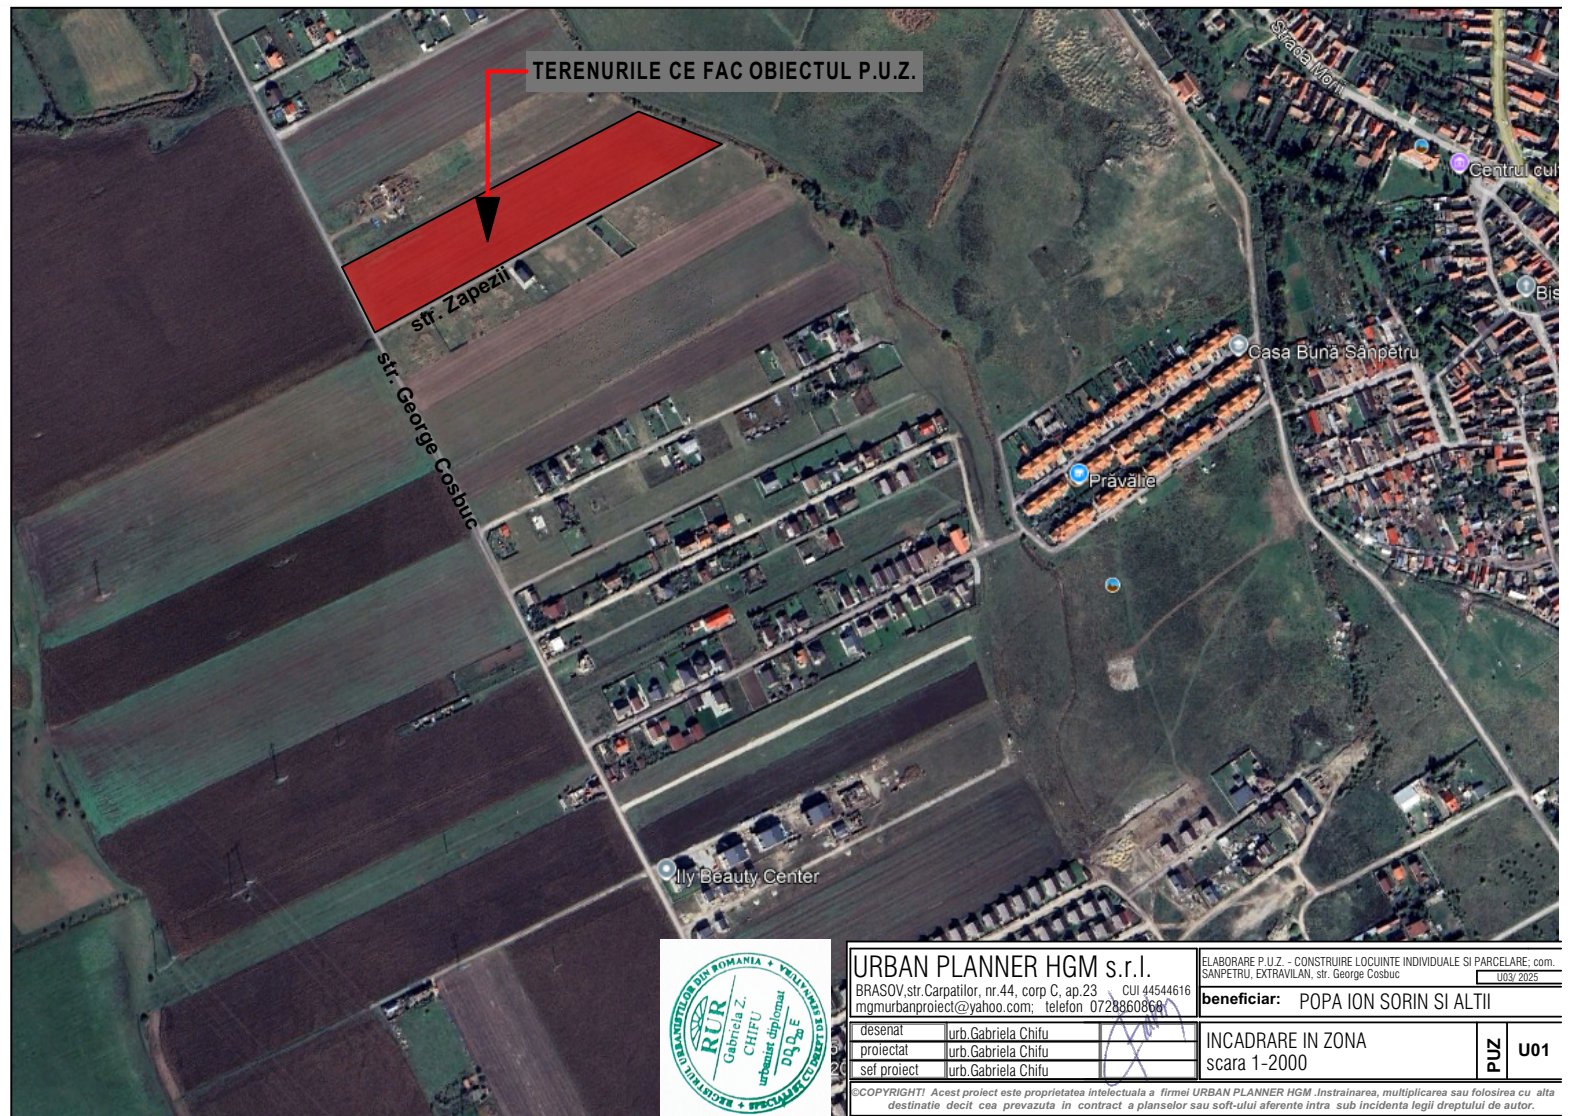

URBAN PLANNER HGM s.r.l.		ELABORARE P.U.Z. - CONSTRUIRE LOCUINTE INDIVIDUALE SI PARCELARE; com. SANPETRU, EXTRAVILAN, str. George Cosbuc	
BRASOV, str. Carpantilor, nr. 44, corp C, ap. 23 CUI 44544616		beneficiar: POPA ION SORIN SI ALTII	
mgmurbanproject@yahoo.com; telefon: 0728860868			
desenat	urb. Gabriela Chifu	INCADRARE IN ZONA	PUZ
proiectat	urb. Gabriela Chifu		
sef proiect	urb. Gabriela Chifu		
		scara 1-2000	U01

