


Territoriul administrativ Sânpetru
 Adresa: Com. Sânpetru, jud. Braşov
 CF 111535 Sânpetru
 Nr. cad. 111535
 Suprafaţa CF = 14.687 mp
 Suprafaţa măsurători = 14.687 mp

LEGENDA:

- LIMITA ZONA STUDIATA
- LIMITA PUZ
- TEREN ROPIETARE PRIVATA
- DRUMURI PUBLICE EXISTENTE
- TERENURI CE SE INTENRIONEAZA SA TREACA IN DOMENIUL PUBLIC
- PARCELARE PROPUSA

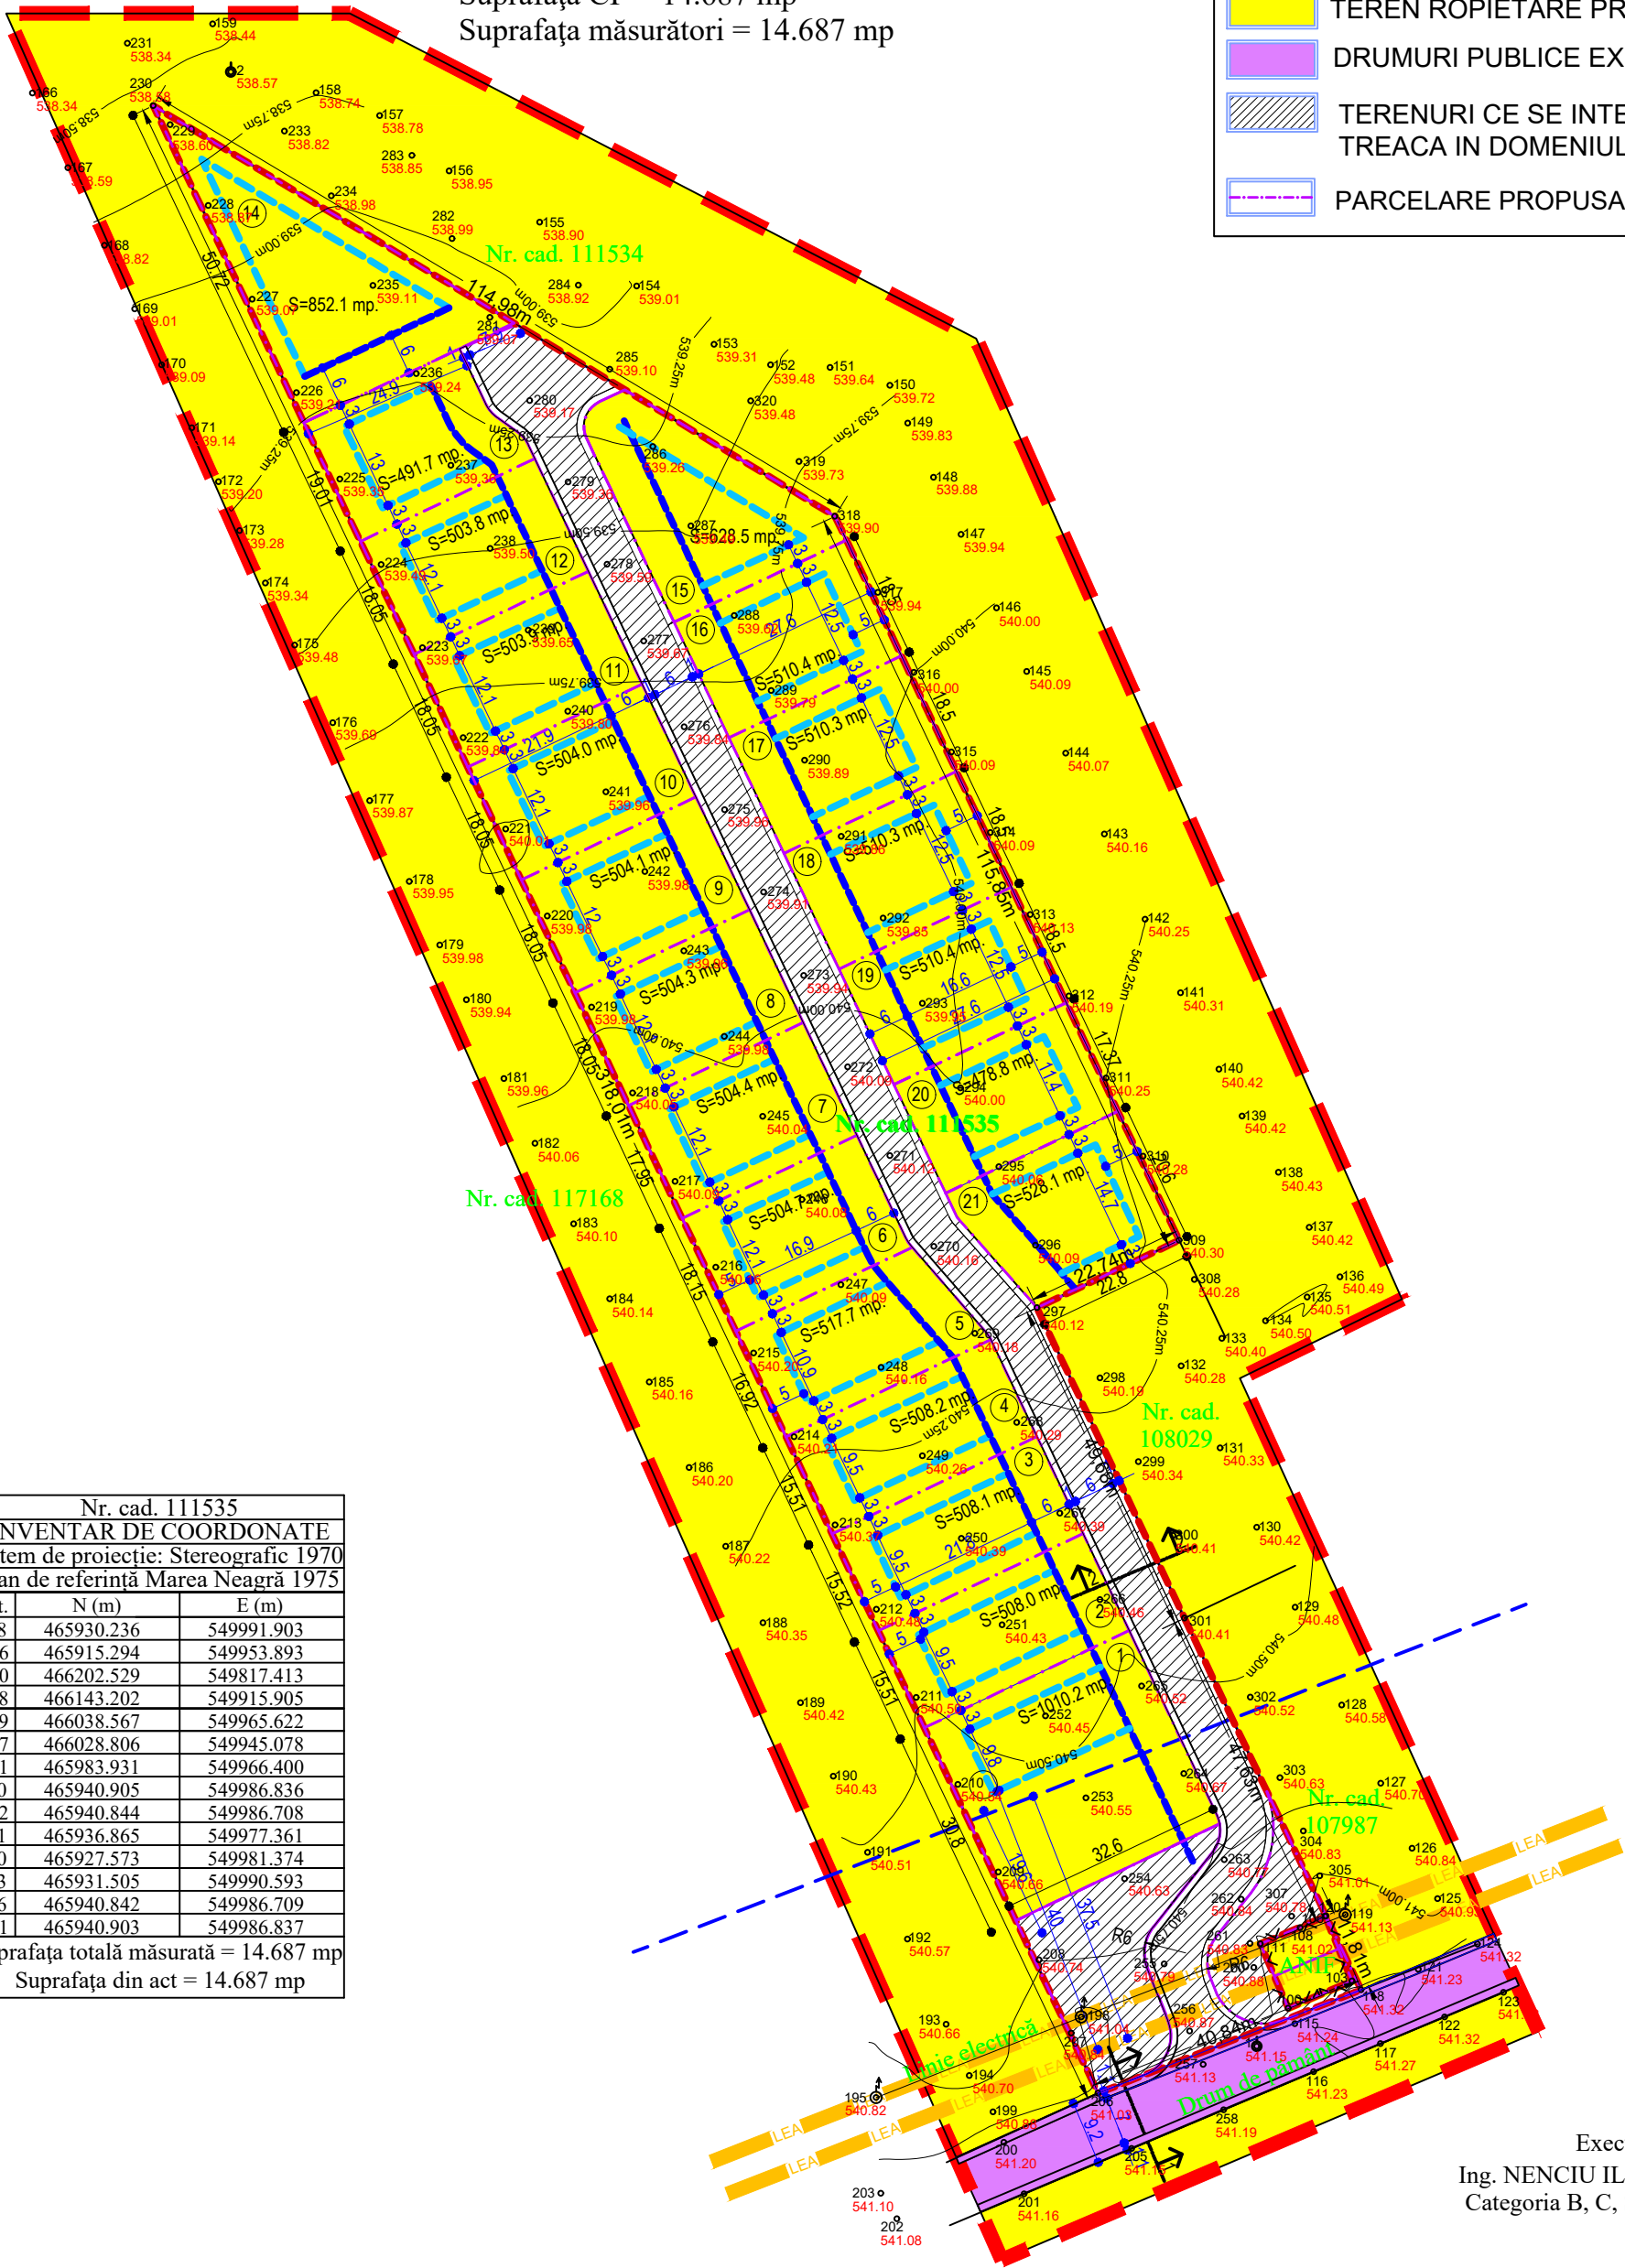

Nr. cad. 111535		
INVENTAR DE COORDONATE		
Sistem de proiectie: Stereografic 1970		
Plan de referinţă Marea Neagră 1975		
Pct.	N (m)	E (m)
118	465930.236	549991.903
206	465915.294	549953.893
230	466202.529	549817.413
318	466143.202	549915.905
309	466038.567	549965.622
297	466028.806	549945.078
301	465983.931	549966.400
120	465940.905	549986.836
322	465940.844	549986.708
111	465936.865	549977.361
100	465927.573	549981.374
103	465931.505	549990.593
106	465940.842	549986.709
321	465940.903	549986.837

Suprafaţa totală măsurată = 14.687 mp
 Suprafaţa din act = 14.687 mp

Executant,
 Ing. NENCIU ILIUȚĂ-BOGDAN
 Categoria B, C, Seria BV nr. 226



		BRASOV, str. Pictor Stefan Luchin, nr. 25 F Cod 500142, CIF: 46778818, j8/2818/05.09.2022		Titlu proiect: Construire locuințe individuale		PROIECT 073/2024		
SEF PROIECT	Arh. Urb. Radu BAROTA	DATA	08.2025	BENEFICIAR	S.C. EURO MEDICAL TOURS S.R.L.	ADRESA	Sanpetru, NR. CAD 111535, Jud. Brasov	P.U.Z.
PROIECTAT	Arh. Urb. Radu BAROTA	PLANSĂ	PROPRIETATEA ASUPRA TERENURILOR					PLANSĂ U.05.01
PROIECTAT		SCARA	1:50					