

Cod verificare



100202245786

EXTRAS DE PLAN CADASTRAL

pentru imobilul cu IE **113924**, UAT Sânpetru / BRASOV,
Loc. Sânpetru


Nr.cerere	41131
Ziua	26
Luna	02
Anul	2026

Teren: 44.800 mp


Teren: Intravilan

Categoria de folosinta(mp): Arabil 44800mp

Plan detaliu

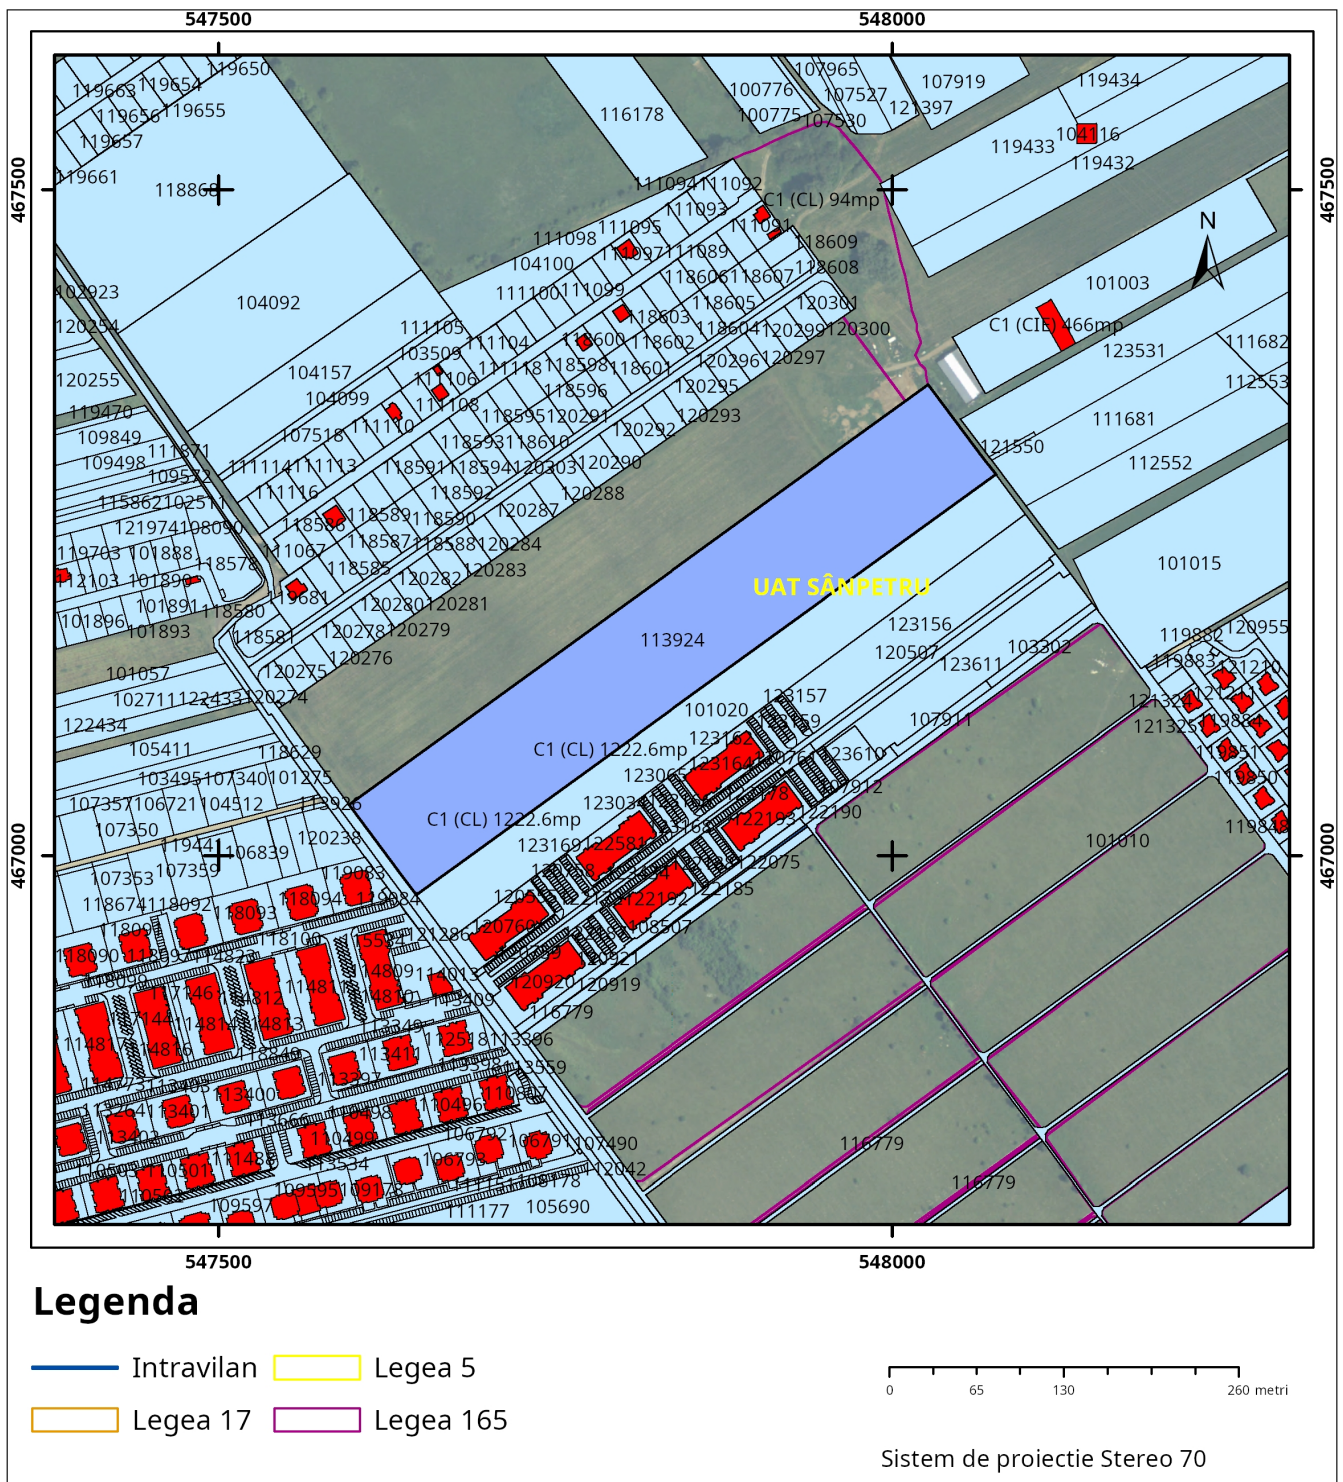

Plan de ansamblu

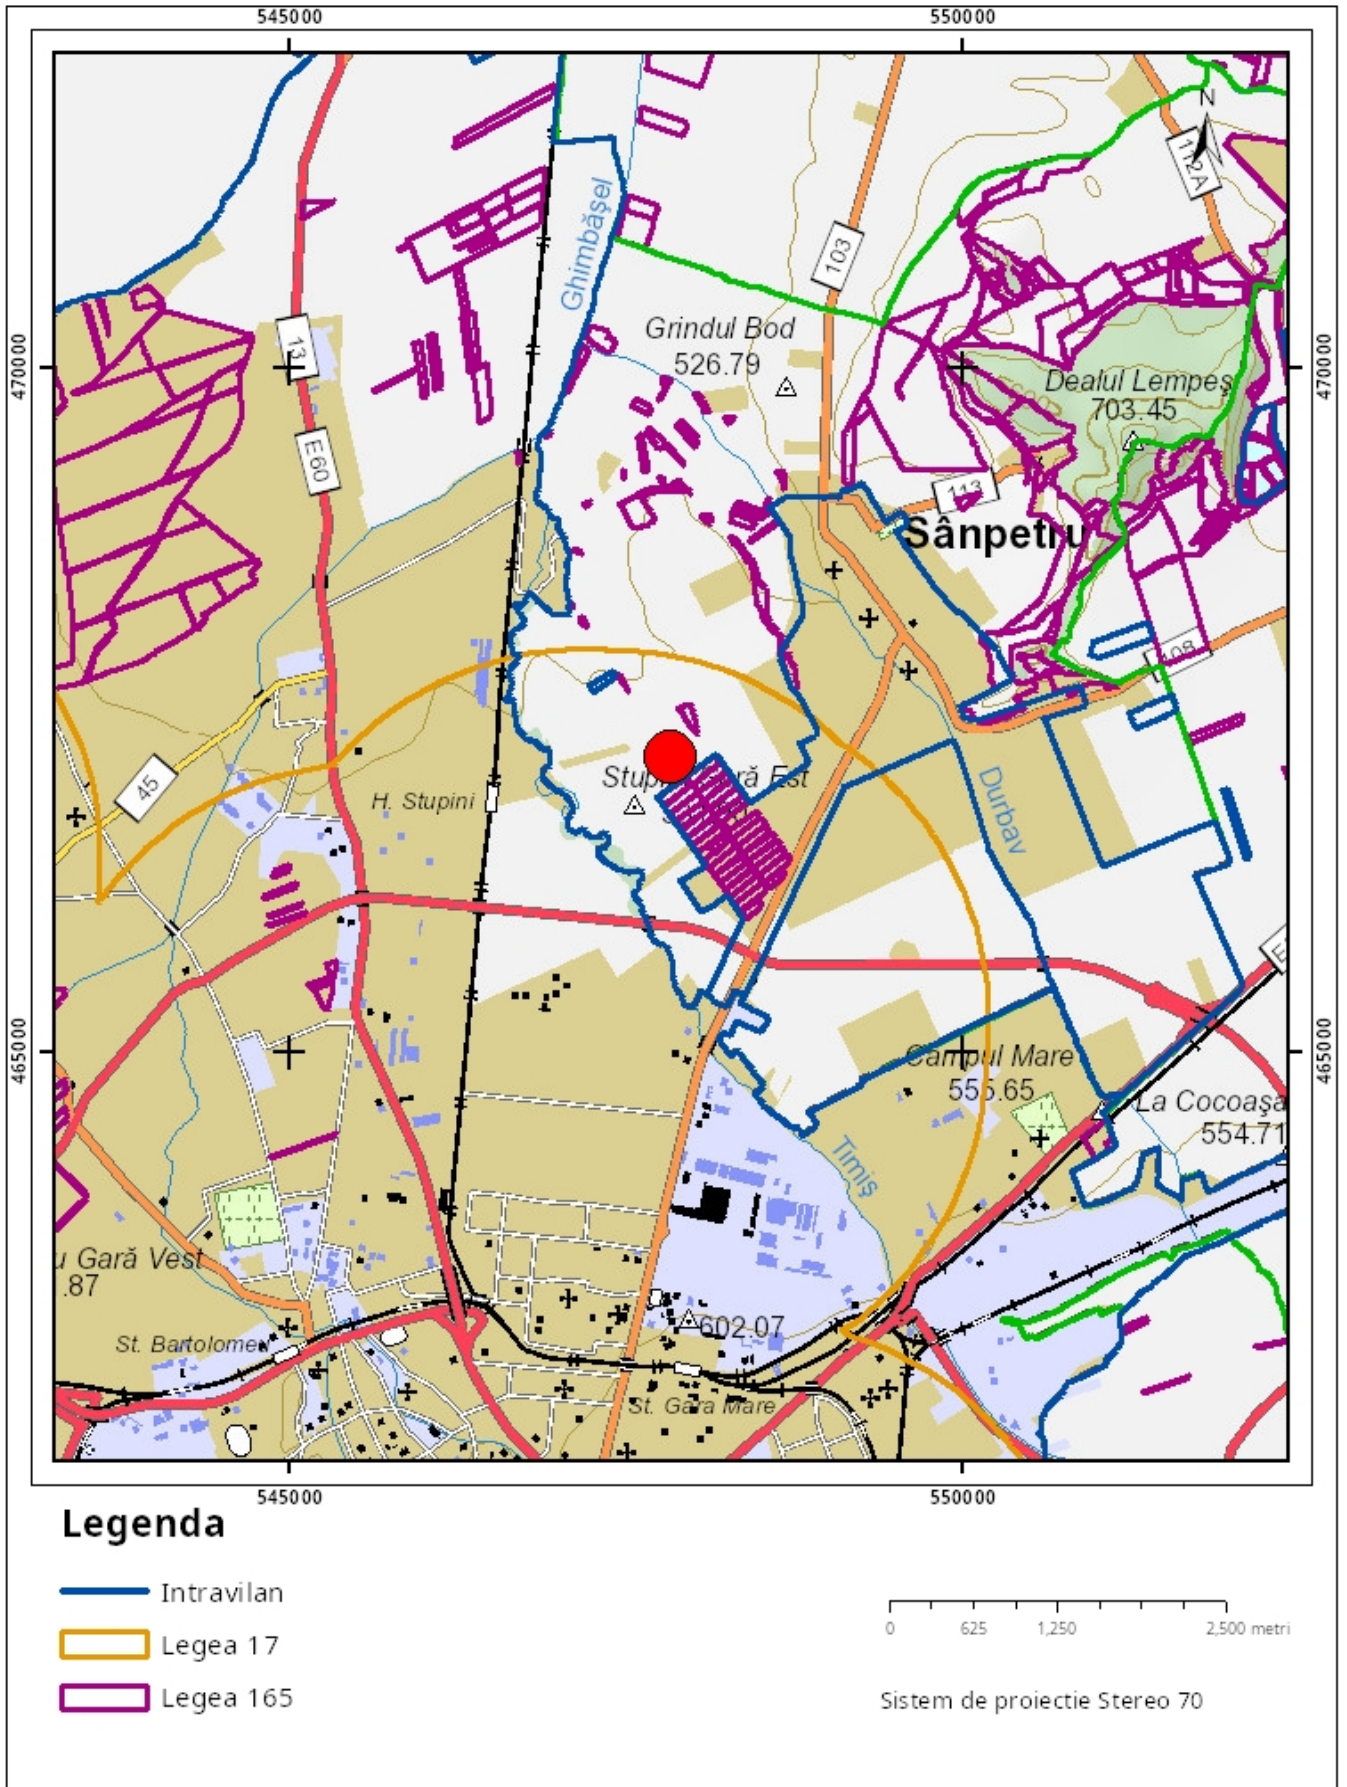

Sarcini tehnice (intersecții cu limitele legilor speciale)
Legea 17, Art. 3 □

Semnat electronic

Ultima actualizare a geometriei: 30-05-2019
Data și ora generării: 26-02-2026 09:26