


INTENTIE DE ELABORARE

PLAN URBANISTIC ZONAL-"ZONA DE LOCUINTE INDIVIDUALE SI FUNCTIUNI COMPLEMENTARE", IN COM. SANPETRU, DJ103, F.N., JUD. BRASOV, NR. CAD. 104674, 108113, 104662, 104665, 104666, 121466.

Initiatori: S.C. SCHMIDT ARCHITECTURE STUDIO S.R.L. pentru Dicu Xenii-Camelia, Dumitrascu Viorica, Dumitrascu Constantin, Dumitrascu Ioan-Viorel

-ETAPA 1: OBTINERE AVIZ DE OPORTUNITATE-

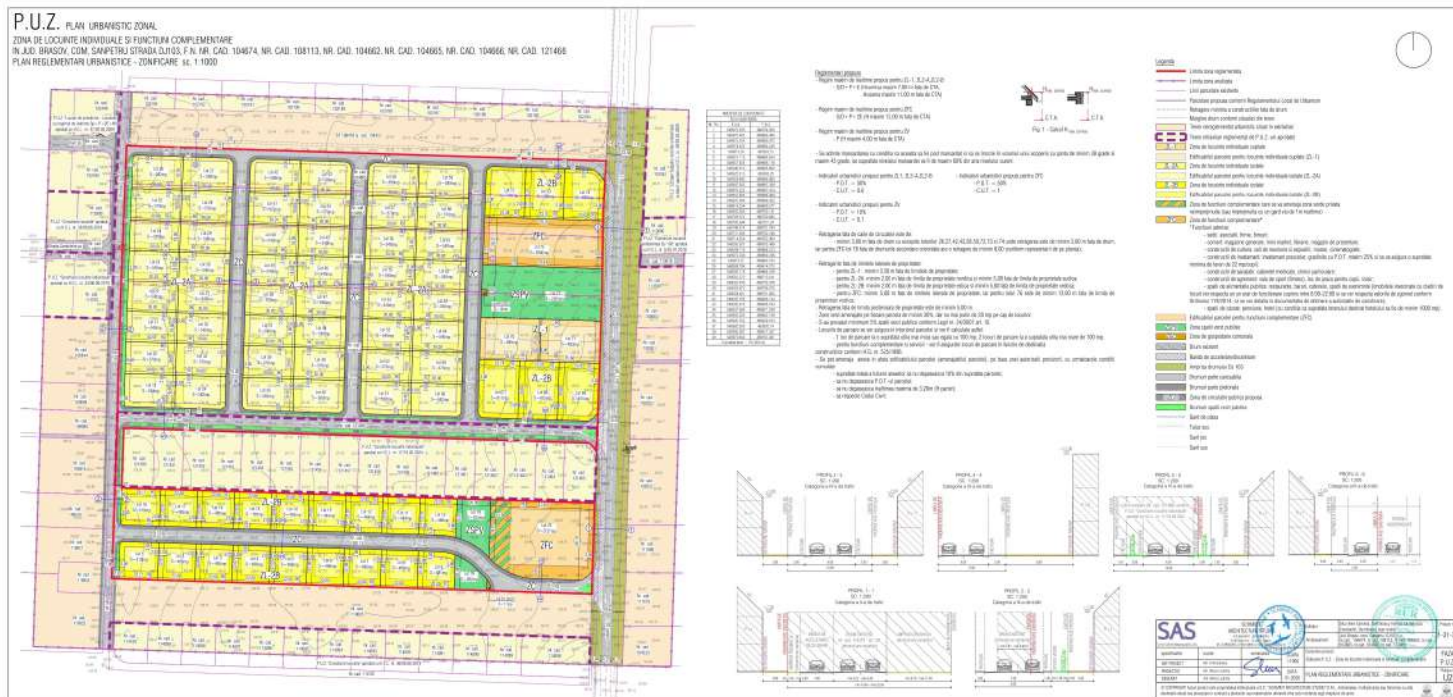

PUBLICUL ESTE INVITAT SA TRANSMITA OBSERVATIILE SI PROPUNERI PRIVIND INTENTIA DE ELABORARE A PLANULUI URBANISTIC ZONAL

in perioada 03.06.2026 - 12.06.2026

Persoana responsabila cu informarea si consultarea publicului: Serviciul de Urbanism
Adresa: str. Republicii, nr. 655, com. Sanpetru, tel. 0268 360 028,
e-mail: urbanism@primaria-sanpetru.ro

Observatiile sunt necesare in vederea eliberarii avizului de oportunitate
Raspunsul la observatiile transmise va fi afisat spre consultare