


INCADRARE IN ZONA

AMPLASAMENT

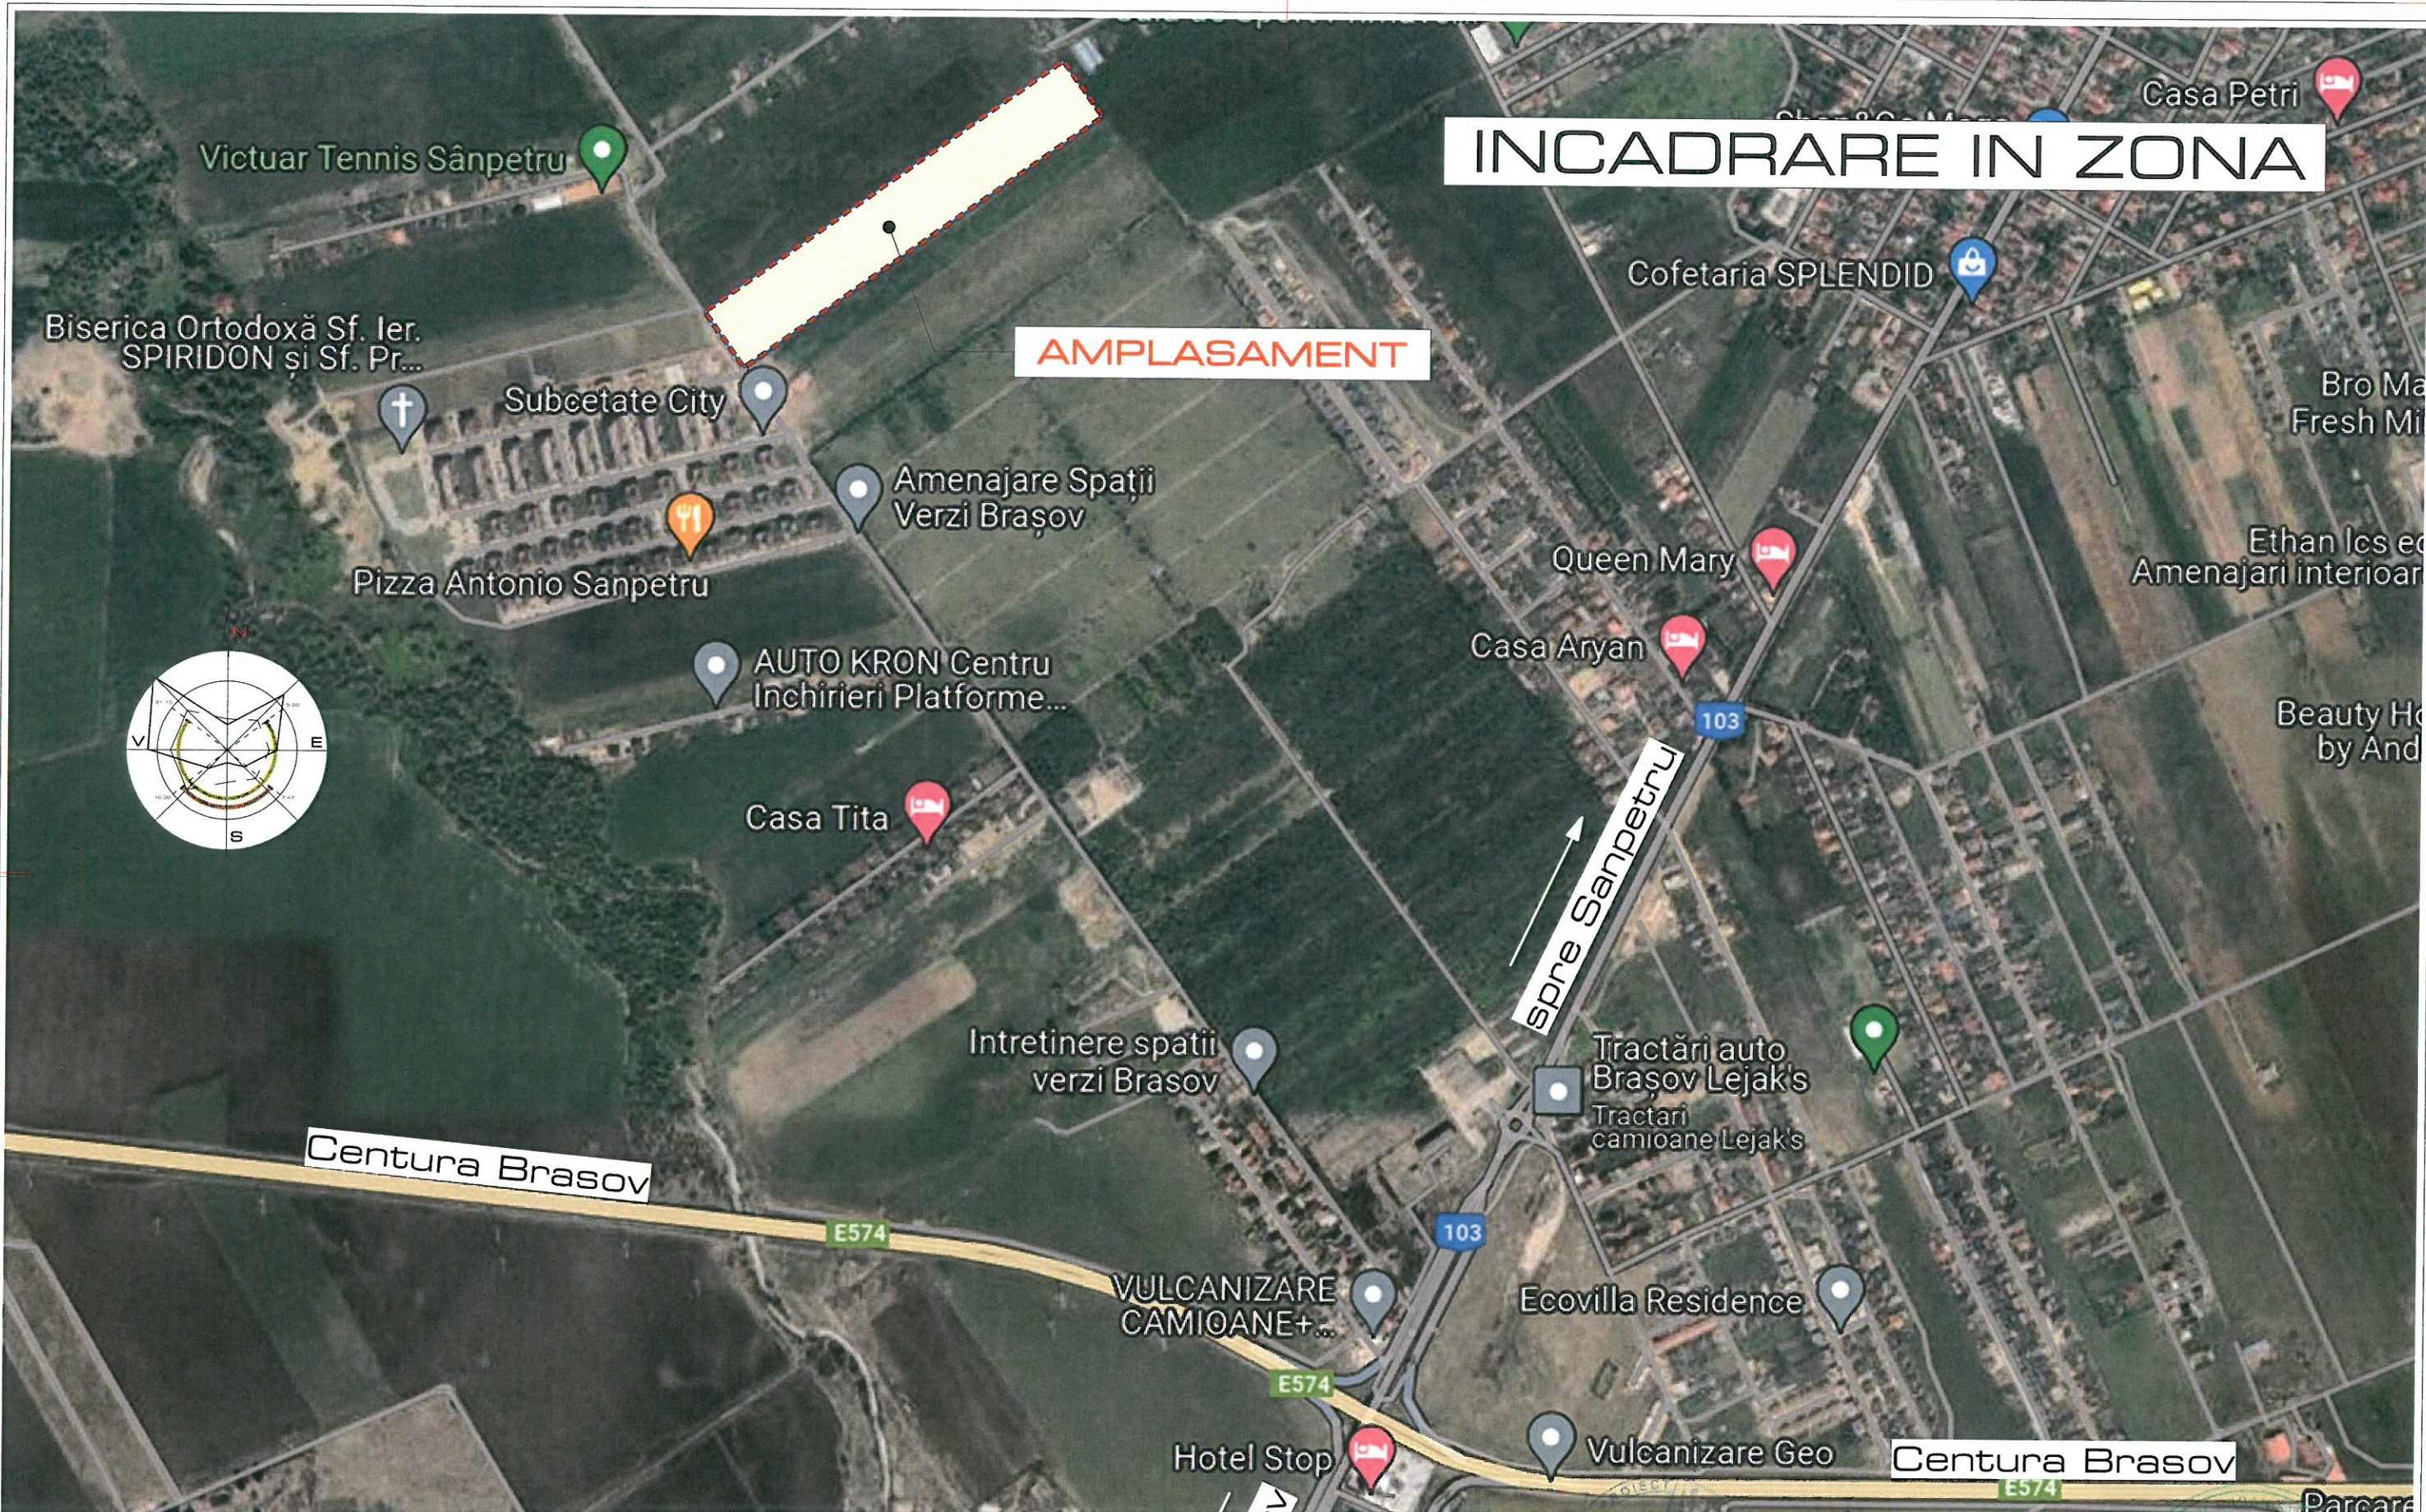

AS PROIECT SRL
 RO 15789329 J08/1929/03.10.2003
 BRASOV tel.07 44 33 11 44 Fax 0268540038

PROIECTAT	ARH. ALEXA SEBASTIAN
DESENAT	ARH. ALEXA SEBASTIAN
SEF PROIECT	ARH. ALEXA SEBASTIAN

Denumirea lucrării: Intocmire PUZ - Zona de locuinte colective P+3E+M și funcțiuni complementare
 Adresa: str. Drumul cu Plopi, nr. FN, com. Sanpetru, jud. Brașov.
 Beneficiar: SUBCETATE APARTAMENTE SRL

Continutul plansei: INCADRARE IN ZONA

FAZA: PUZ
 SCARA: 1:10000
 PLANSĂ: U 01

DATA: 29.10.2025 | PR.NR.: 9

