


PLAN URBANISTIC ZONAL
"ELABORARE P.U.Z. - CONSTRUIRE LOCUINTE INDIVIDUALE ÎN REGIM DE ÎNĂLȚIME P+1E"
Jud. Brasov, com. Sânpetru, str. F.S., nr. F.N., terenuri identificate cu Nr. Cad.: 111679, 111680, 104232,104233

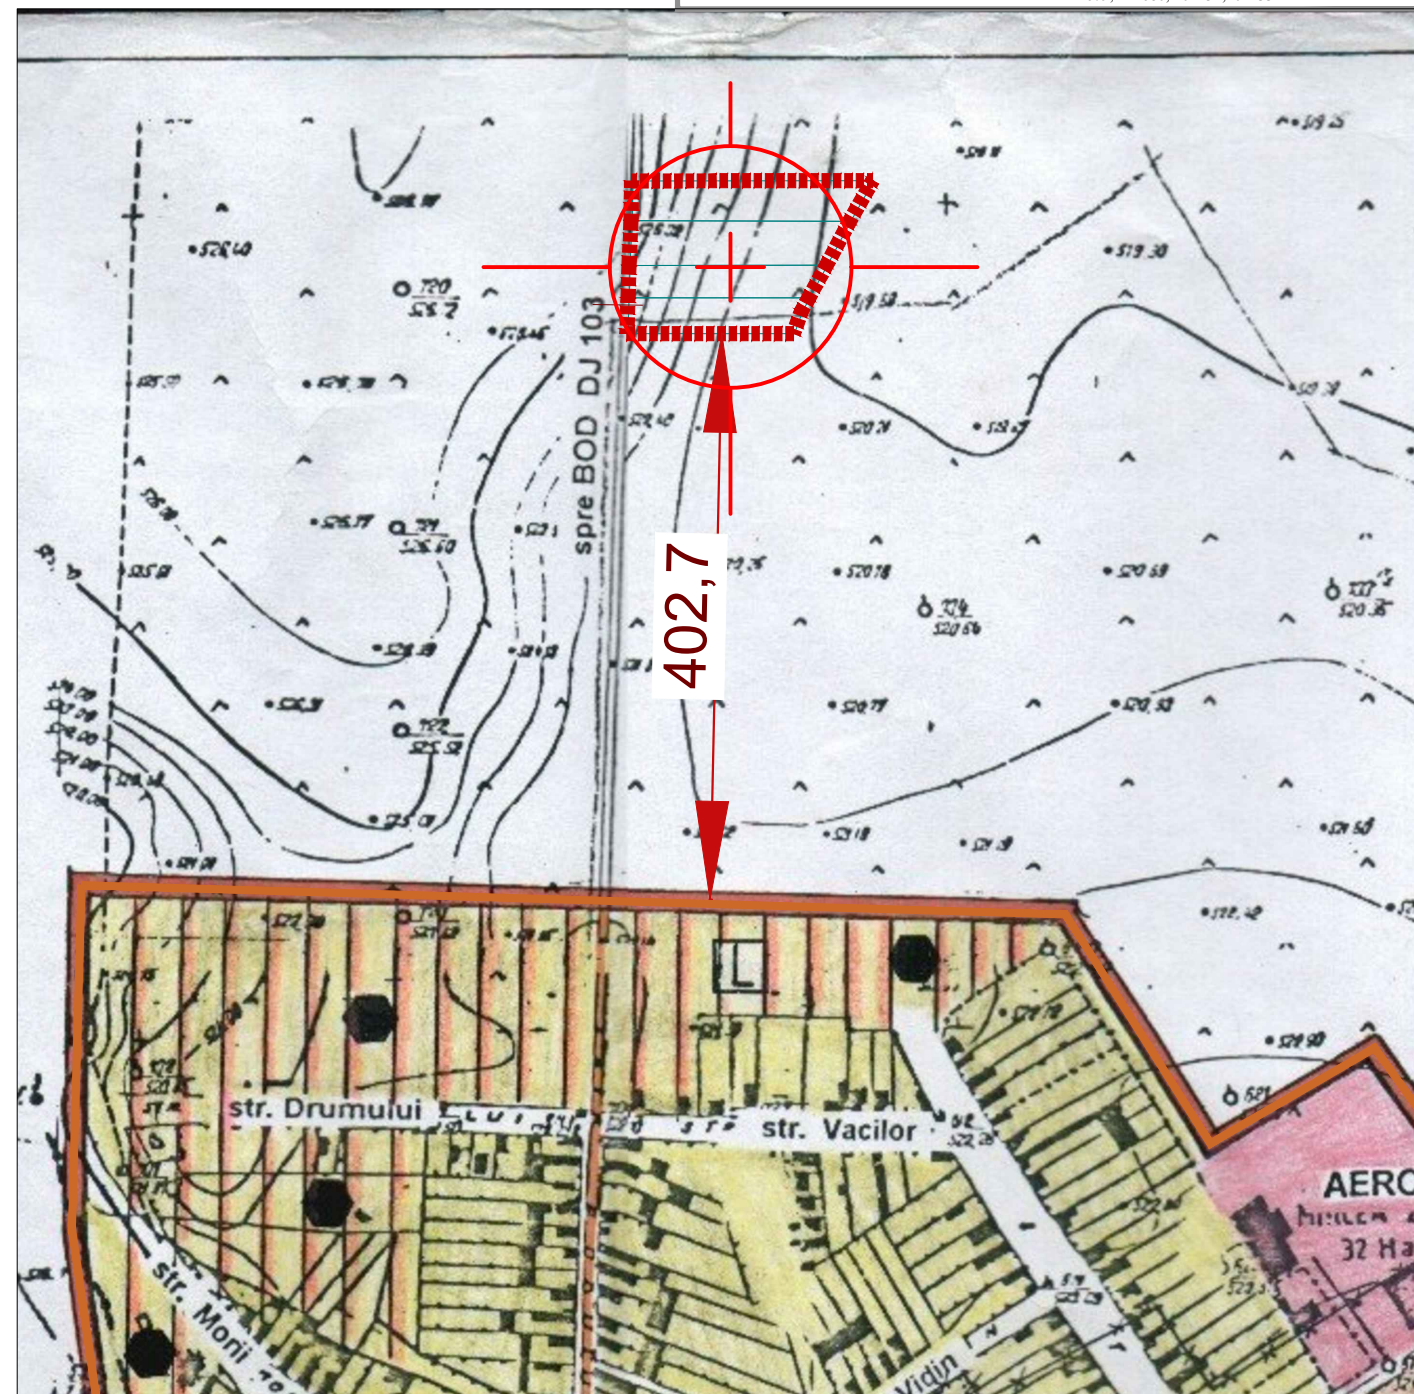

LEGENDA

Limite

- Limită intravilanului propus conform PUG Sânpetru
- Limita terenurilor care au generat P.U.Z.

Conf. P.U.G. SÂNPETRU, IMOBILUL SE AFLĂ ÎN EXTRAVILANUL COMUNEI LA APROXIMATIV 402,7 M DE INTRAVILANUL ACESTEIA

<p>S.C. URBAN WISE S.R.L. Str. Dr. Jean Clujet nr.17, parter, ap.2, sector 5, București Nr. Reg. Com.: J2024019084004, CUI: RO50486668 Tel.: 0765.033.033</p>		Nume proiect:		Indicativ proiect:												
		"ELABORARE P.U.Z. - CONSTRUIRE LOCUINTE INDIVIDUALE ÎN REGIM DE ÎNĂLȚIME P+1E"			919/2024											
<table border="1" style="width: 100%; border-collapse: collapse;"> <tr> <td style="width: 20%;">Sef proiect</td> <td>urb. Dan SIMION</td> <td style="width: 20%;">Semnatura</td> <td></td> </tr> <tr> <td>Proiectat</td> <td>urb. Ana- Gabriela ZARIF</td> <td></td> <td></td> </tr> <tr> <td>Desenat</td> <td>urb. Ana- Gabriela ZARIF</td> <td></td> <td></td> </tr> </table>		Sef proiect	urb. Dan SIMION	Semnatura		Proiectat	urb. Ana- Gabriela ZARIF			Desenat	urb. Ana- Gabriela ZARIF			Adresa proiect:		Faza: P.U.Z.
		Sef proiect	urb. Dan SIMION	Semnatura												
Proiectat	urb. Ana- Gabriela ZARIF															
Desenat	urb. Ana- Gabriela ZARIF															
Jud. Brasov, com. Sânpetru, strada F.S., nr. F.N., terenuri identificate cu Nr. Cad.:111679, 111680, 104232,104233		Scara:	Beneficiari: MIRICĂ ANDREEA-RALUCA MIRICĂ MIHAELA PITTEL MINERVA-IULIANA													
		Data:	DENUMIRE PLANSĂ: Incadrare P.U.G. Comuna Sânpetru aprobat cu HCL nr.46/29.08.2002	Planșa nr: U01.1												
		Februarie 2026														