


**PUZ - REABILITARE SI SCHIMBARE
FUNCTIUNE, APROBAT CU HCL 38/2003**

Plan topografic
Scara 1:500

Nr. cadastral:	Suprafata masurata	Adresa imobil:
112191, 116267, 112197	4401 mp	Sanpetru
Nr. Cartea Funciara	Unitate Administrativa (comuna/oraș)	
112191, 116267, 112197	Sanpetru	

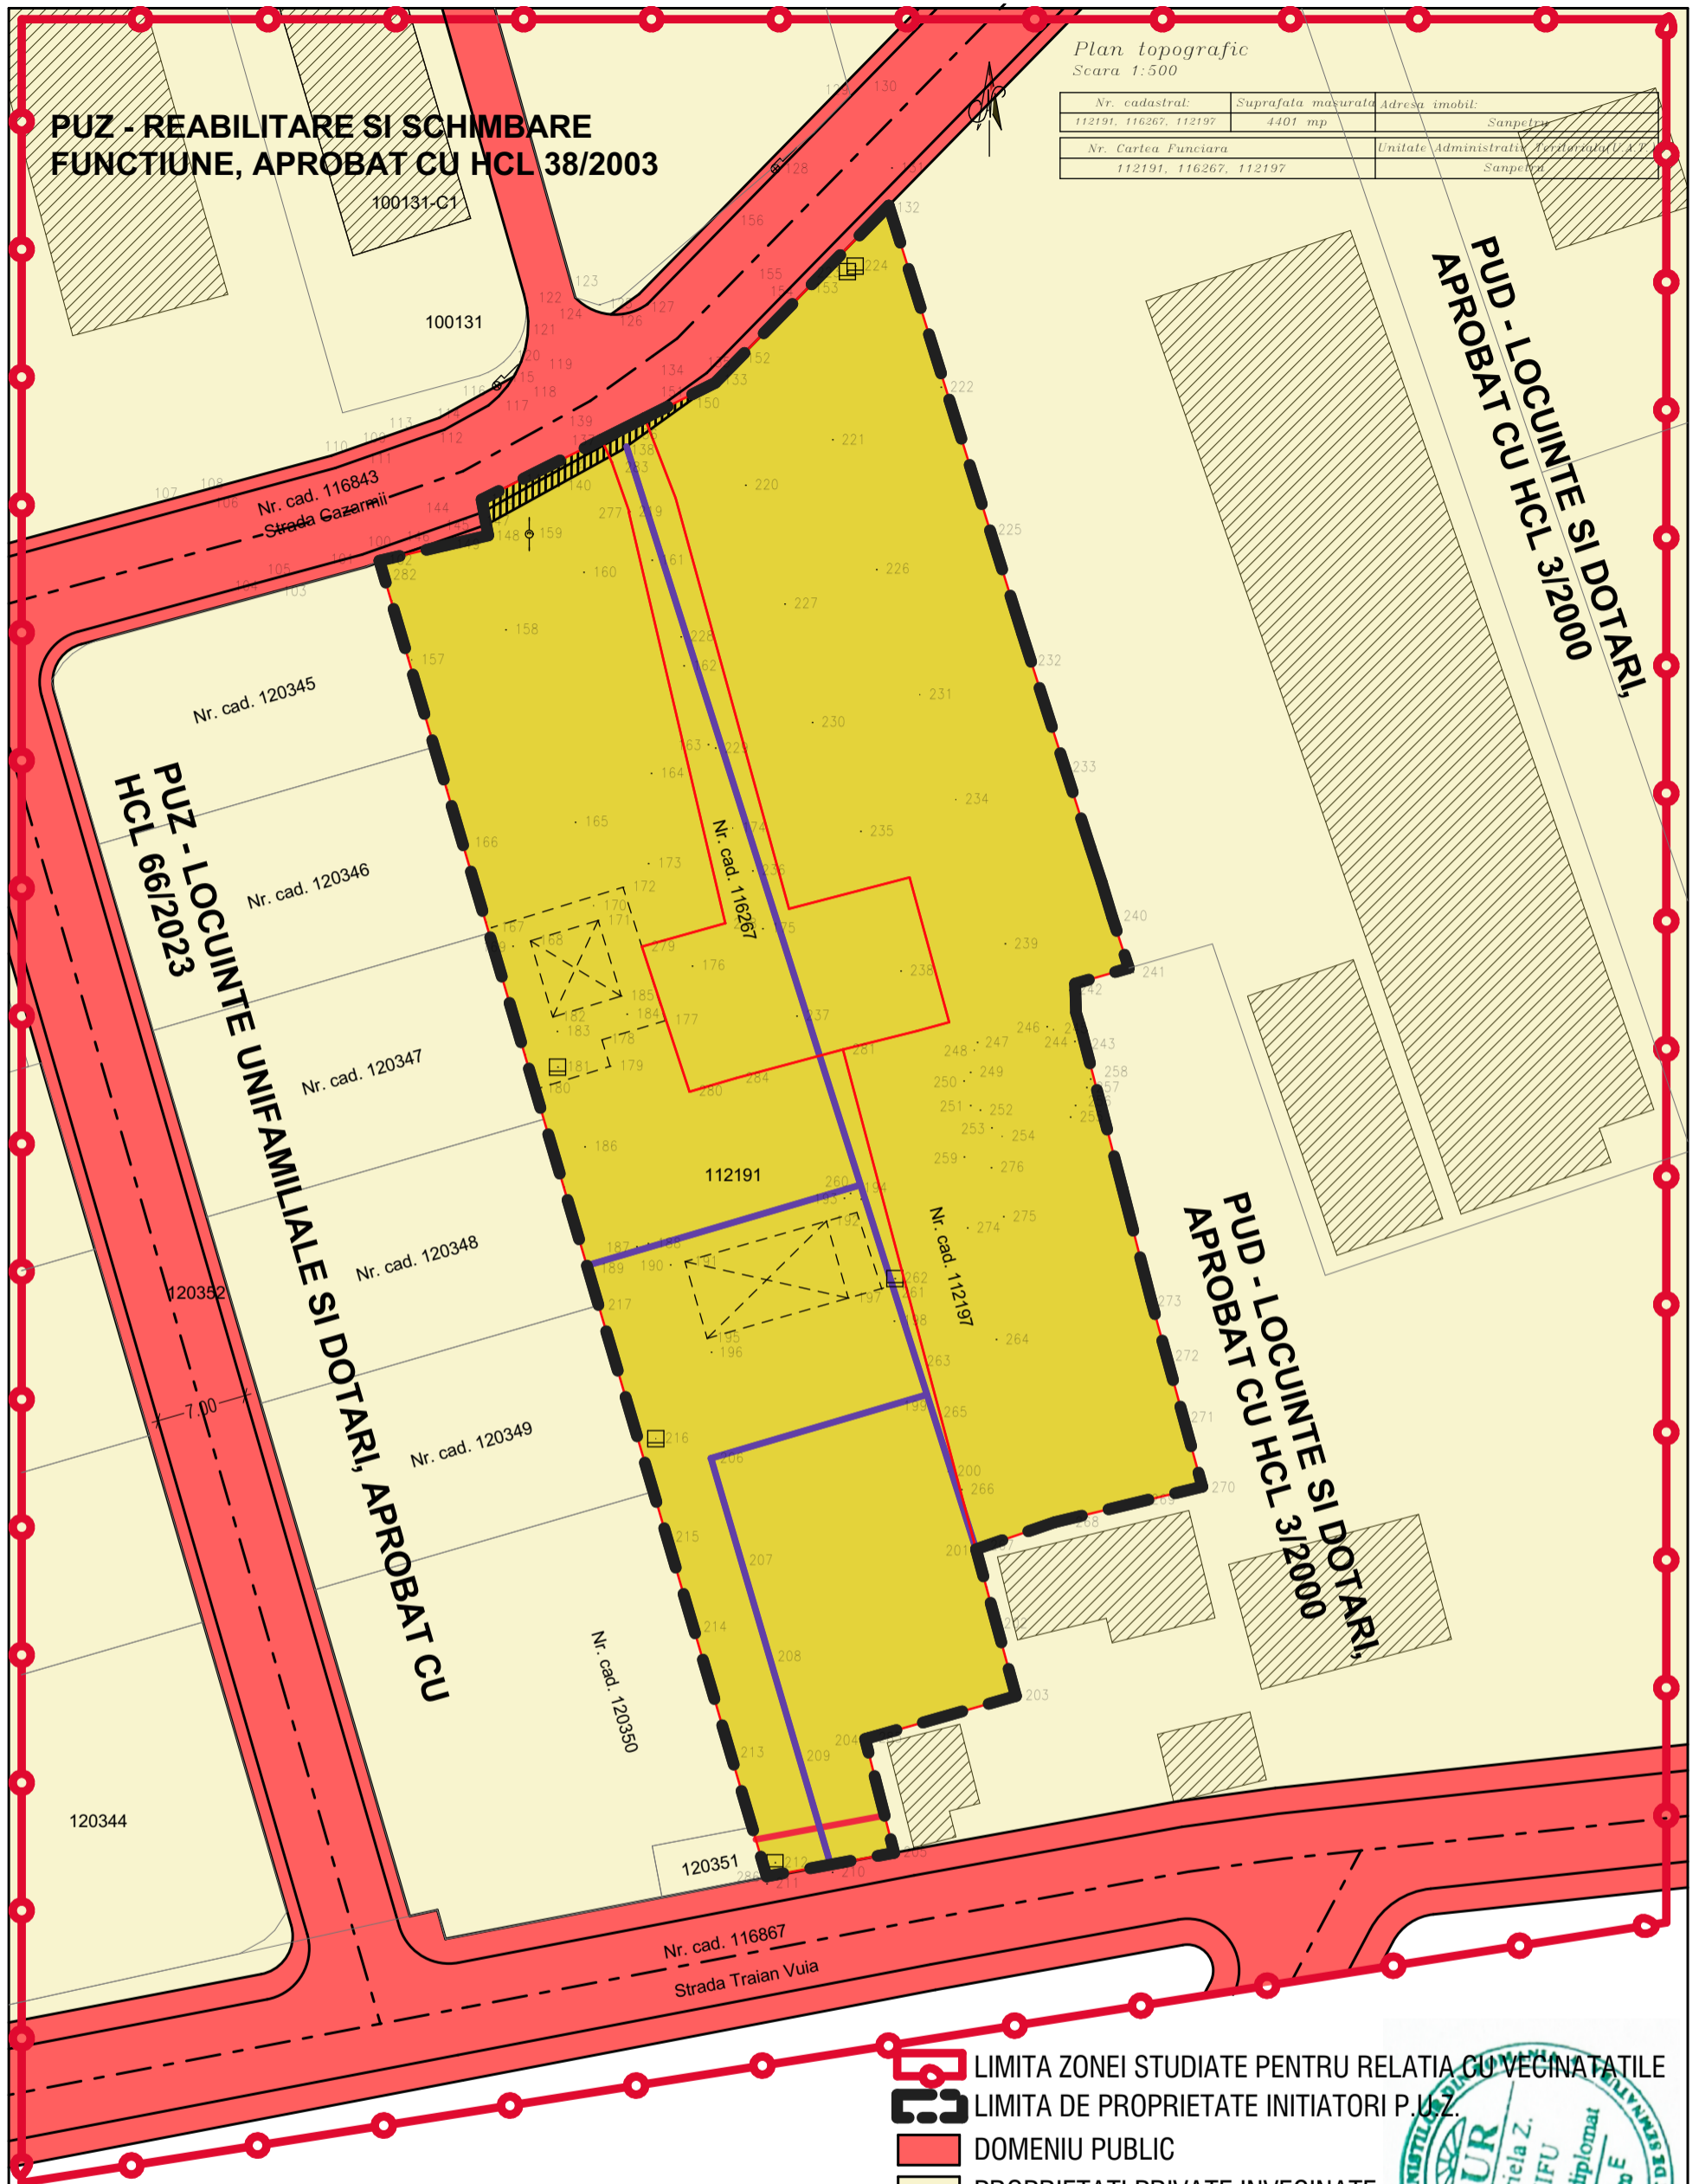

- LIMITA ZONEI STUDIATE PENTRU RELATIA CU VECHINATILE
- LIMITA DE PROPRIETATE INITIATORI P.U.Z.
- DOMENIU PUBLIC
- PROPRIETATI PRIVATE INVECINATE
- PROPRIETATI PRIVATE INITIATORI PUZ
- PROPRIETATI PRIVATE INITIATORI PUZ CE SE VOR CEDA DOMENIULUI PUBLIC



	MGM Urban Proiect S.R.L. Brasov, str. Carpatilor, nr.44, corp C, ap.23 CUI 19298570; mgmurbanproiect@yahoo.com; 0728860868		ELABORARE PUZ-CONSTRUIRE PATRU LOCUINTE INDIVIDUALE; JUD. BRASOV, COM. SANPETRU, str. TRAIAN VUIA, NR. FN	
	desenat urb.Gabriela Chifu proiectat urb.Gabriela Chifu sef proiect urb.Gabriela Chifu		beneficiar: CLAROM TRANS S.R.L.	proiect nr: U17/2025
REGIMUL JURIDIC scara 1 - 500			PUZ	U04
©COPYRIGHT! Acest proiect este proprietatea intelectuala a firmei MGM URBAN PROIECT .Instrainarea, multiplicarea sau folosirea cu alta destinatie decit cea prevazuta in contract a planselor sau soft-ului aferente intra sub incidenta legii dreptului de autor.				