
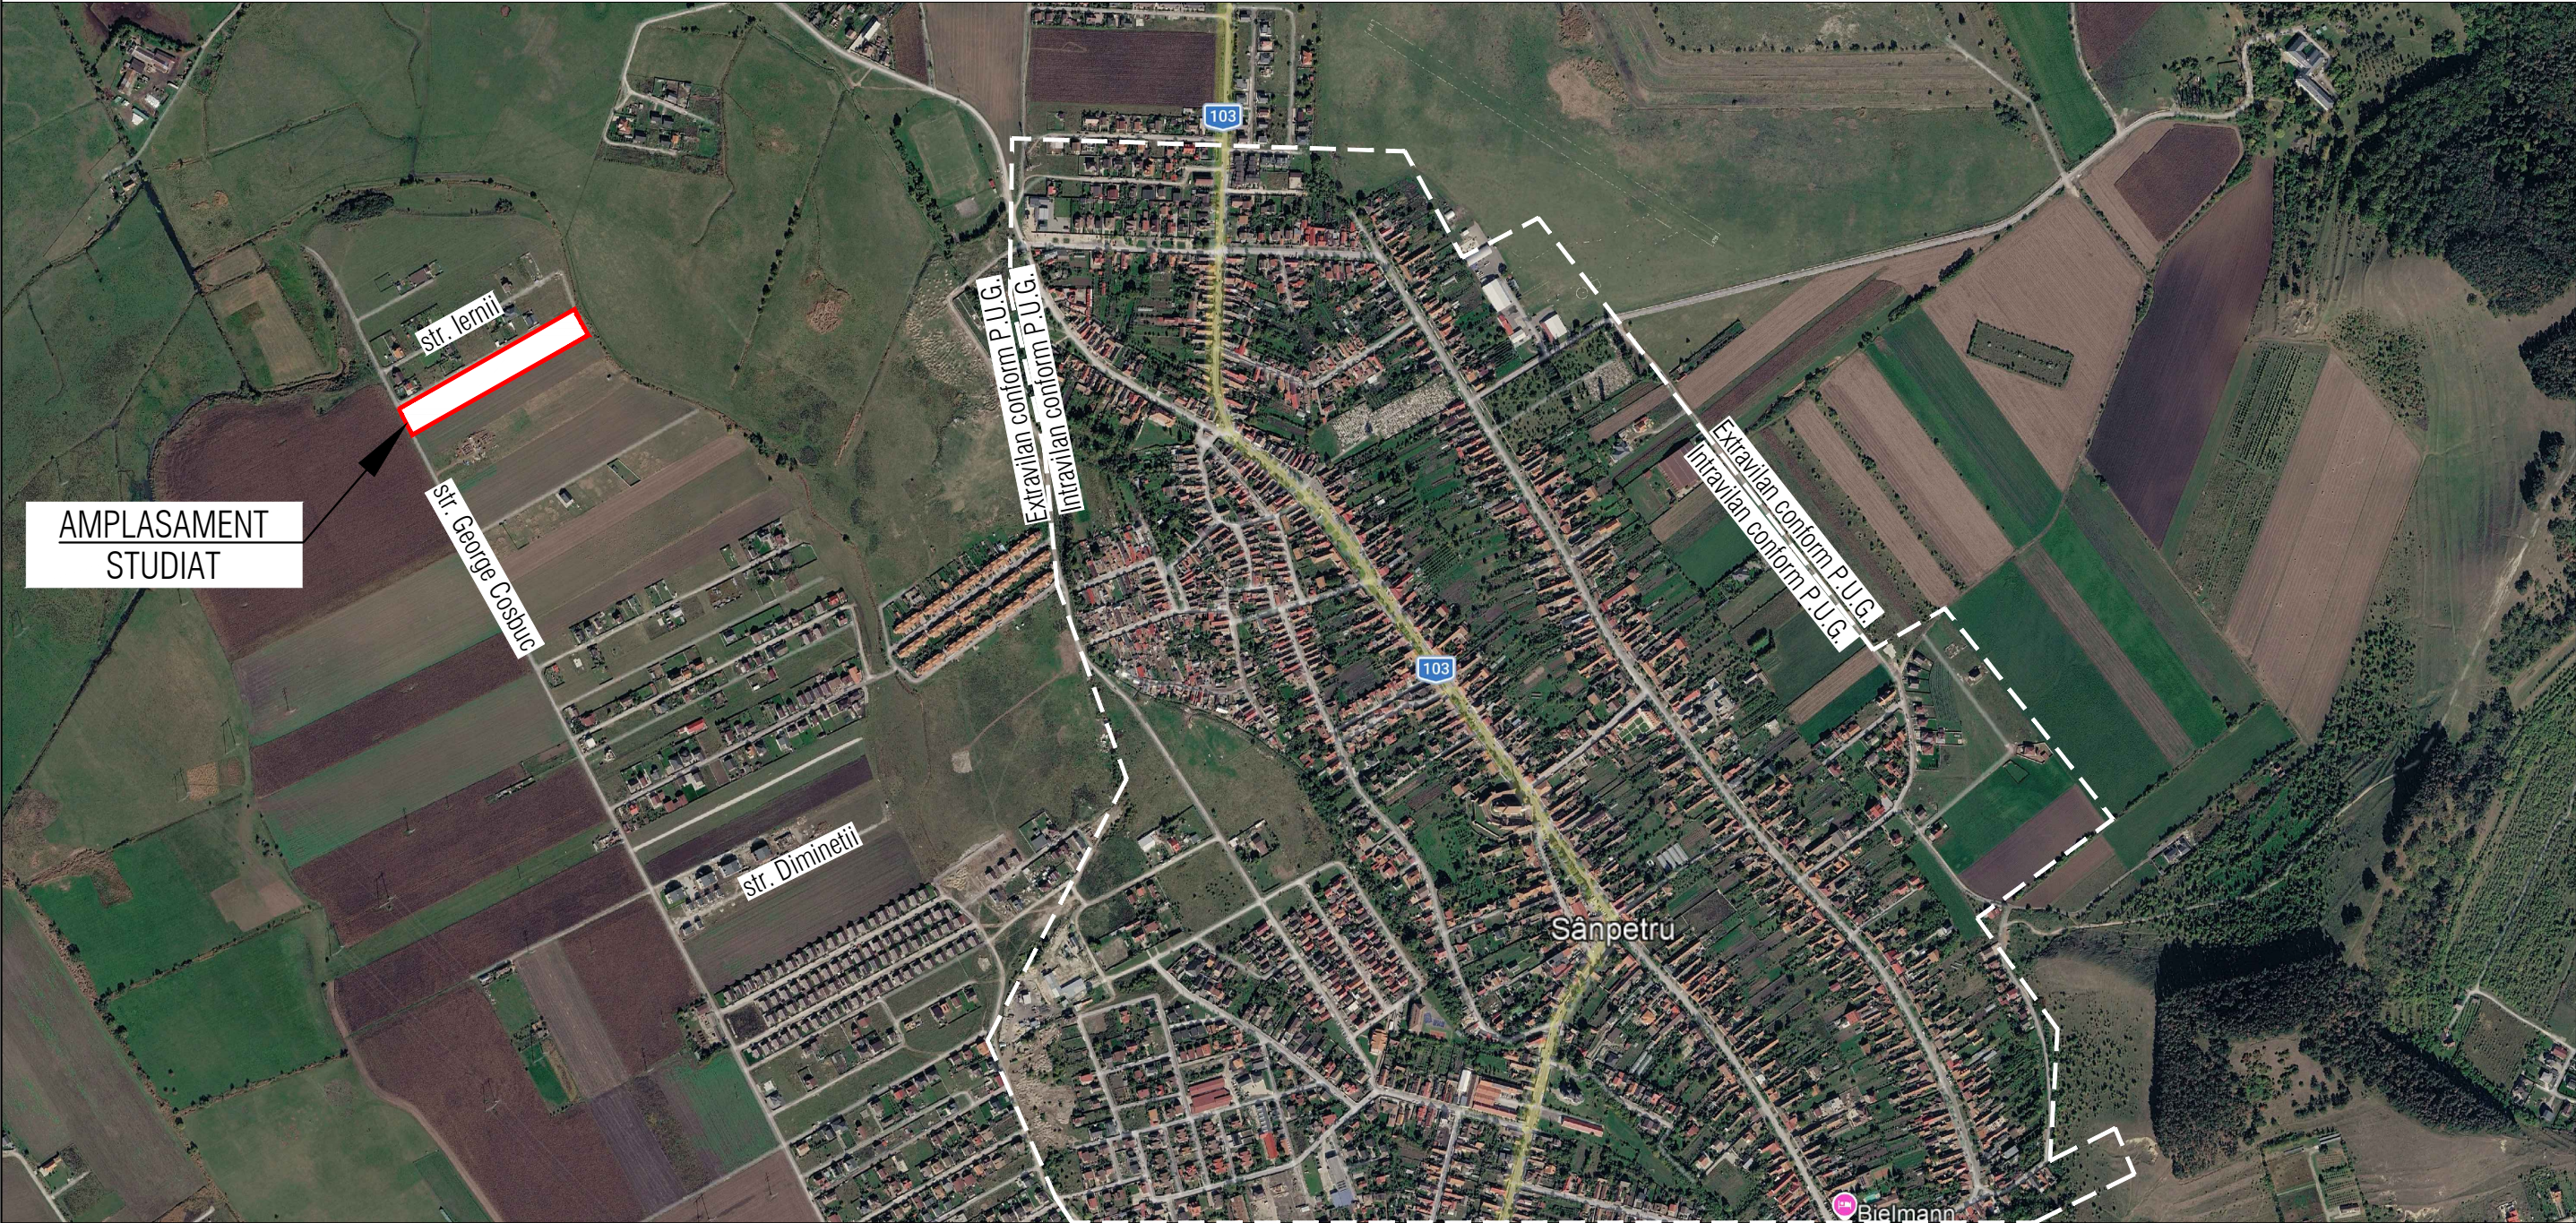


P.U.Z. PLAN URBANISTIC ZONAL

CONSTRUIRE LOCUINTE INDIVIDUALE IZOLATE SI CUPLATE
IN JUD. BRASOV, COM. SANPETRU, STR. GEORGE COSBUC F.N., NR. CAD. 107663, NR. CAD. 120219
PLAN DE INCADRARE IN ZONA sc. 1:10000

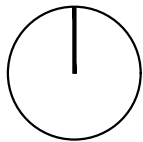

SAS

SchmidtArchitectureStudio

SCHMIDT ARCHITECTURE STUDIO

CUI 36454911, J8/1750/2016
B-dul Muncii nr. 13, ap. 1, Brasov
tel. 0749855945, 0766413990, e-mail: contact@arhiv.ro

Initiator :

S.C. T&T DISTRIBUTION S.R.L. si Ravan Razvan, Sorcoid Minodora

Amplasament:

Jud. Brasov, com. Sanpetru, str. George Cosbuc f.n., nr. cad. 107663, nr. cad. 120219

Denumire proiect:

Elaborare P.U.Z. - Construire locuinte individuale izolate si cuplate

PLAN DE INCADRARE IN ZONA

Proiect nr.

1-27-36

FAZA

P.U.Z.

Planşa nr.

U01

specificatie:

nume:

semnatura

SEF PROIECT

Arh. Fintina Elena

PROIECTAT

Arh. Fintina Elena

DESENAT

Dumitru Alina

SCARA

1:10000

DATA:

07.2026

© COPYRIGHT! Acest proiect este proprietatea intelectuala a S.C." SCHMIDT ARCHITECTURE STUDIO "S.R.L. Instrainarea, multiplicarea sau folosirea cu alta destinatie decat cea prevazuta in contract a planselor sau materialelor aferente intra sub incidenta legii dreptului de autor.

MC

MC