
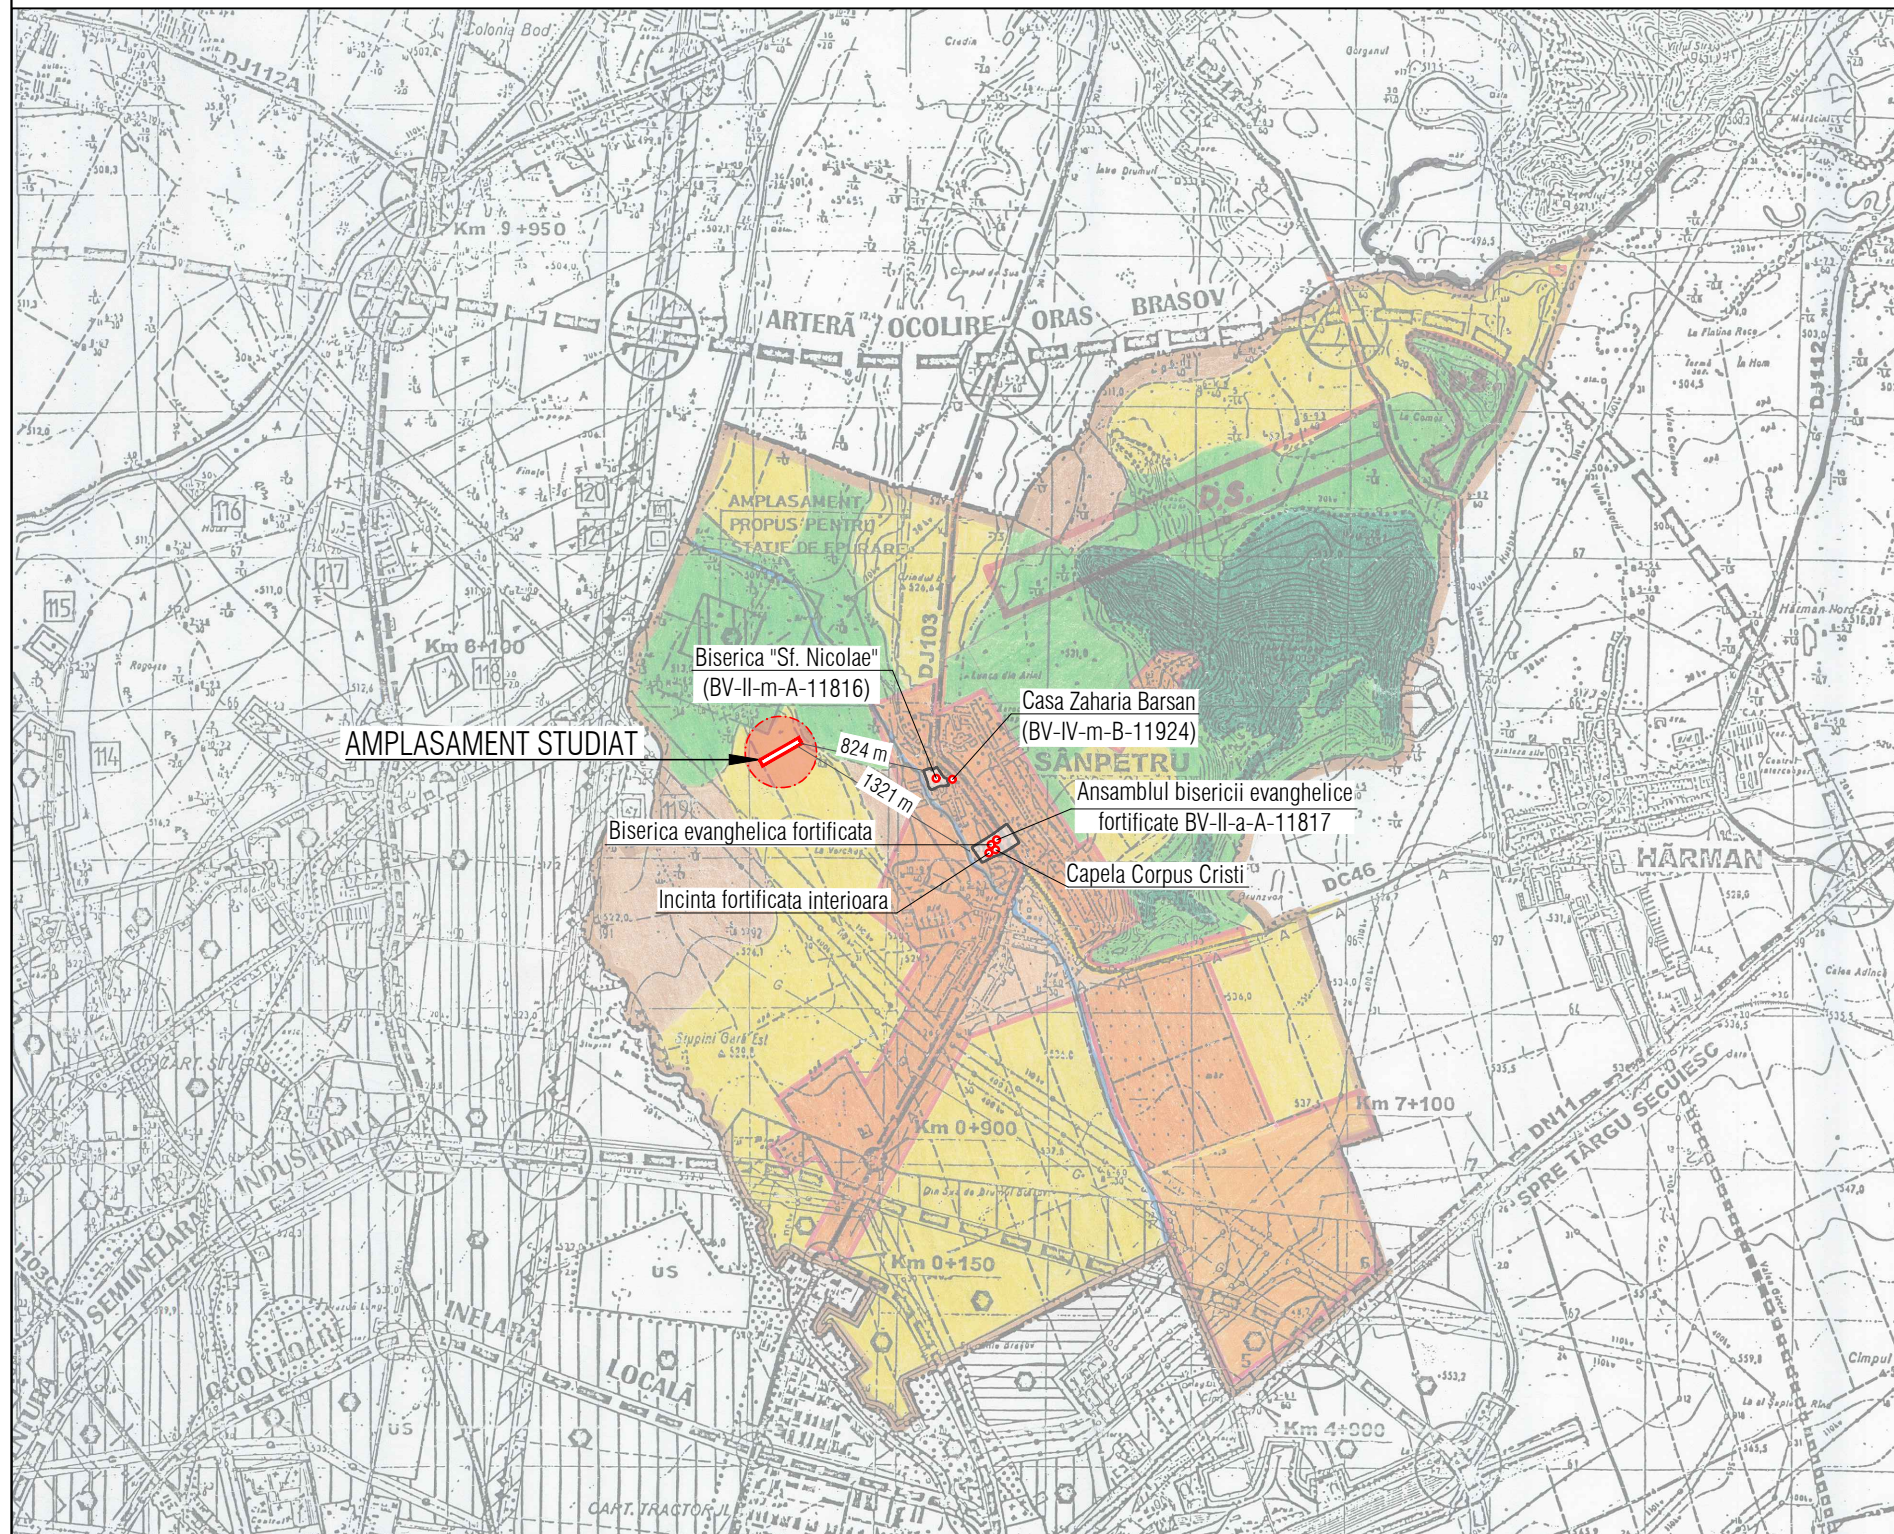


P.U.Z. PLAN URBANISTIC ZONAL

CONSTRUIRE LOCUINTE INDIVIDUALE IZOLATE SI CUPLATE
IN JUD. BRASOV, COM. SANPETRU, STR. GEORGE COSBUC F.N., NR. CAD. 107663, NR. CAD. 120219
PLAN DE INCADRARE IN TERITORIU P.U.G. sc. 1:50000

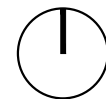

P.U.G. PLAN URBANISTIC GENERAL COMUNA SANPETRU INCADRAREA IN TERITORIU

LEGENDA

- LIMITE**
 - LIMITA TERITORIULUI ADMINISTRATIV AL UNITATII TERRITORIALE DE BAZA
 - LIMITA INTRAVILANULUI PROPUZ
 - LIMITA TERITORIULUI JUDETEAN
- FOLOSINTA TERITORIULUI**
 - TERENURI PENTRU CONSTRUCTII SI AMENAJARI
 - ARABIL
 - PASUNI
 - VII
 - FANETE
 - LIVEZI
 - PADURI
 - APE
- ZONA CU DESTINATIE SPECIALA**
 - CAI DE COMUNICATIE**
 - RUTIERA - DN/DJ/DC
 - ZONA DE PROTECTIE**
 - ZONA DE PROTECTIE FATA DE OBIECTIVELE CU VALOARE DE PATRIMONIU
 - ZONA DE PROTECTIE SANITARA (SURSELE DE APA, STATIE DE TRATARE, INMAGAZINARI, STATII DE EPURARE APE UZATE, PLATFORME DE DEPOZITARE DESEURI)
 - ZONA DE PROTECTIE FATA DE CONSTRUCTII SI CULOARE TEHNICE (CENTRALE SI STATII ELECTRICE, LINII DE INALTA TENSIUNE, RELE DE GAZE/TELECOMUNICATII)
- LUCRARI TEHNICO - EDILITATE**
 - LINIE ELECTRICA AERI

SAS

SchmidtArchitectureStudio

SCHMIDT
ARCHITECTURE STUDIO

CUI 36454911, J8/1750/2016
B-dul Muncii nr. 13, ap. 1, Brasov
tel. 0749855945, 0766413990, e-mail: contact@arhiv.ro

specificatie:	nume:	semnatura	SCARA 1:50000
SEF PROIECT	Arh. Fintina Elena		
PROIECTAT	Arh. Fintina Elena		DATA: 07.2026
DESENAT	Dumitru Alina		

Initiator :	S.C. T&T DISTRIBUTION S.R.L. si Ravan Razvan, Sorcoi Minodora	Proiect nr.
Amplasament:	Jud. Brasov, com. Sanpetru, str. George Cosbuc f.n., nr. cad. 107663, nr. cad. 120219	1-27-36
Denumire proiect:	Elaborare P.U.Z. - Construire locuinte individuale izolate si cuplate	FAZA P.U.Z.
PLAN DE INCADRARE IN TERITORIU P.U.G.		Planşa nr. U02

© COPYRIGHT! Acest proiect este proprietatea intelectuala a S.C. "SCHMIDT ARCHITECTURE STUDIO" S.R.L. Instrainarea, multiplicarea sau folosirea cu alta destinatie decat cea prevazuta in contract a planselor sau materialelor aferente intra sub incidenta legii dreptului de autor.

