
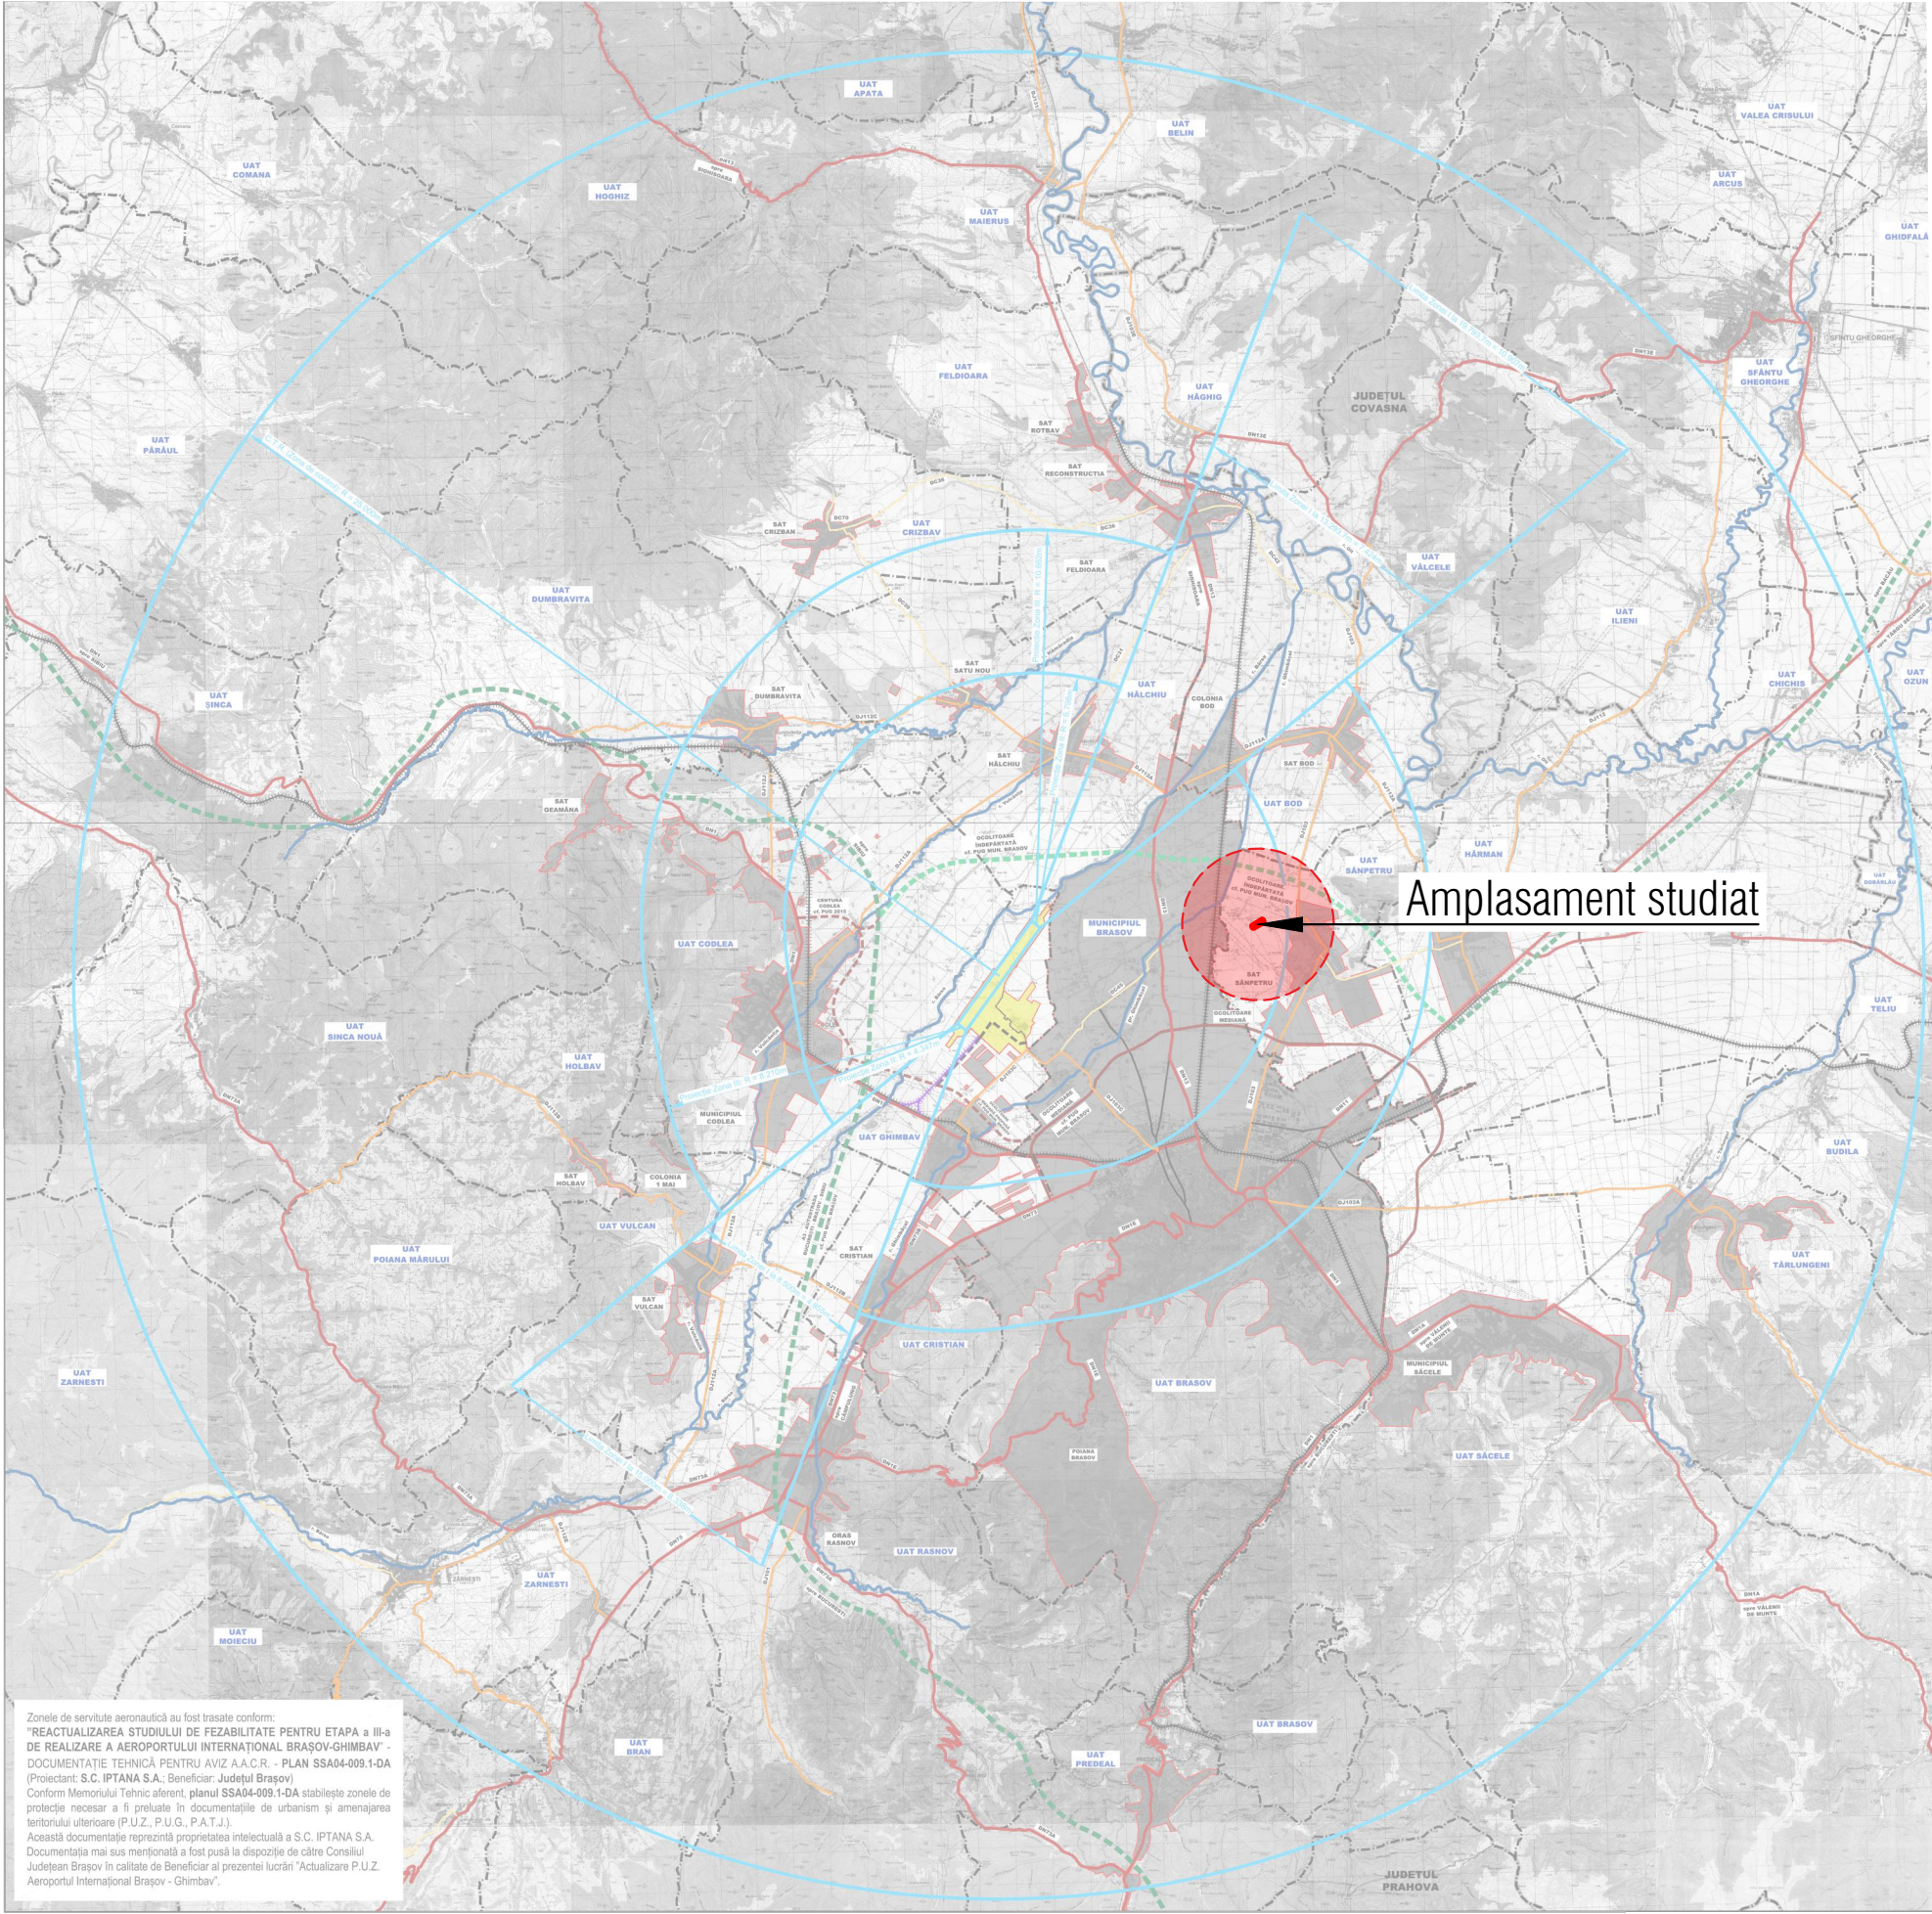


P.U.Z. PLAN URBANISTIC ZONAL

CONSTRUIRE LOCUINTE INDIVIDUALE ISOLATE SI CUPLATE
IN JUD. BRASOV, COM. SANPETRU, STR. GEORGE COSBUC F.N., NR. CAD. 107663, NR. CAD. 120219
PLAN SUPRAPUNERE PLANSA AFERENTA "ACTUALIZARE PUZ-AEROPORTUL INTERNATIONAL
BRASOV-GHIMBAV" sc. 1:200000

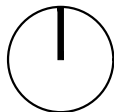

Amplasament studiat

Zonile de servitute aeronautică au fost trasate conform:
"REACTUALIZAREA STUDIULUI DE FEZABILITATE PENTRU ETAPA a II-a
DE REALIZARE A AEROPORTULUI INTERNATIONAL BRASOV-GHIMBAV" -
DOCUMENTATIE TEHNICA PENTRU AVIZ A.A.C.R. - PLAN SSA04-009.1-DA
(Proiectant: S.C. IPTANA S.A.; Beneficiar: Județul Brașov)
Conform Memoriului Tehnic aferent planului SSA04-009.1-DA stabilește zonele de
protecție necesare a fi preluate în documentațiile de urbanism și amenajarea
teritoriului urban (P.U.Z., P.U.G., P.A.T.J.).
Această documentație reprezintă proprietatea intelectuală a S.C. IPTANA S.A.
Documentația mai sus menționată a fost pusă la dispoziție de către Consiliul
Județean Brașov în calitate de Beneficiar al prezentei lucrări "Actualizare P.U.Z.
Aerportul Internațional Brașov - Ghimbav".

LIMITE

	LIMITA TERITORIULUI JUDETEAN
	LIMITA TERITORIULUI ADMINISTRATIV
	TERITORIUL INTRAVILAN PROPUȘ
	TERITORIUL INTRAVILAN EXISTENT ȘI MENȚINUT cf. DOCUMENTAȚII DE URBANISM APROBATE
	ZONE DE SERVITUTE AERONAUTICĂ

REȚEA HIDROGRAFICĂ

	APE CURGĂTOARE
--	----------------

CIRCULAȚII

	AUTOSTRADA BUCUREȘTI - BRAȘOV - SIBIU cf. PUG MUN. BRAȘOV (2011)
	OCOLITOARE INDEPARTATĂ - PROPUNERE cf. PUG MUN. BRAȘOV (2011)
	OCOLITOARE MEDIANĂ - EXISTENTĂ
	OCOLITOARE MEDIANĂ - PROPUNERE cf. PUG MUN. BRAȘOV (2011)
	CENTURA CODLEA - PROPUNERE cf. PUG MUN. CODLEA (2015)
	DRUM NAȚIONAL
	DRUM JUDEȚEAN
	DRUM COMUNAL
	STRĂZI PRINCIPALE - EXISTENTE
	STRĂZI CATEG. 2 - PROPUSE
	CALE FERATĂ - EXISTENTĂ
	CALE FERATĂ - PROPUȘĂ

SAS

SchmidtArchitectureStudio

SCHMIDT
ARCHITECTURE STUDIO

CUI 36454911, J8/1750/2016
B-dul Muncii nr. 13, ap. 1, Brașov
tel. 0749855945, 0766413990, e-mail: contact@arhiv.ro

specificatie:	nume:	semnatura
SEF PROIECT	Arh. Fintina Elena	
PROIECTAT	Arh. Fintina Elena	
DESENAT	Dumitru Alina	

Initiator :	S.C. T&T DISTRIBUTION S.R.L. si Răvan Razvan, Sorcoi Minodora	Proiect nr.
Amplasament:	Jud. Brașov, com. Sanpetru, str. George Cosbuc f.n., nr. cad. 107663, nr. cad. 120219	1-27-36
Denumire proiect:	Elaborare P.U.Z. - Construire locuințe individuale izolate și cuplate	FAZA P.U.Z.
DATA:	07.2026	Planșa nr. U03

© COPYRIGHT! Acest proiect este proprietatea intelectuală a S.C. "SCHMIDT ARCHITECTURE STUDIO" S.R.L. Instrainarea, multiplicarea sau folosirea cu alta destinație decât cea prevăzută în contract a planșelor sau materialelor aferente intra sub incidența legii dreptului de autor.

