

PRIMARIA COMUNEI SANPETRU

DATAANUNTULUI: 23.02.2026

INITIATOR: SC URB BEARINGS SRL si SC SIGUR CONSTRUCTOR GENIAL SRL

ELABORATOR: SC GLOBAL PROIECT SRL

CONSULTARE ASUPRA PROPUNERILOR PRELIMINARE

INTOCMIRE PUZ: ZONA DE LOCUINTE, DOTARI COMPLEMENTARE, SERVICII, SEDII DE FIRMA, COMERT, DRUMURI DE ACCES

jud. Brasov, com. Sanpetru, str. Drumul cu plopi nr. 45, CF 110659, CF 100030

PUBLICUL ESTE INVITAT SA TRANSMITA OBSERVATIILE asupra documentelor expuse/disponibile la sediul PRIMARIEI COMUNEI SANPETRU,


adresa str. Republicii nr. 655

in perioada 23.02.2026 - 04.03.2026

intre orele: 08-12

PUBLICUL ESTE INVITAT SA PARTICIPE LA : ELABORAREA PROPUNERILOR

adresa str. Republicii nr. 655, telefon 0268 360 028, e-mail: contact@primaria-sanpetru.ro

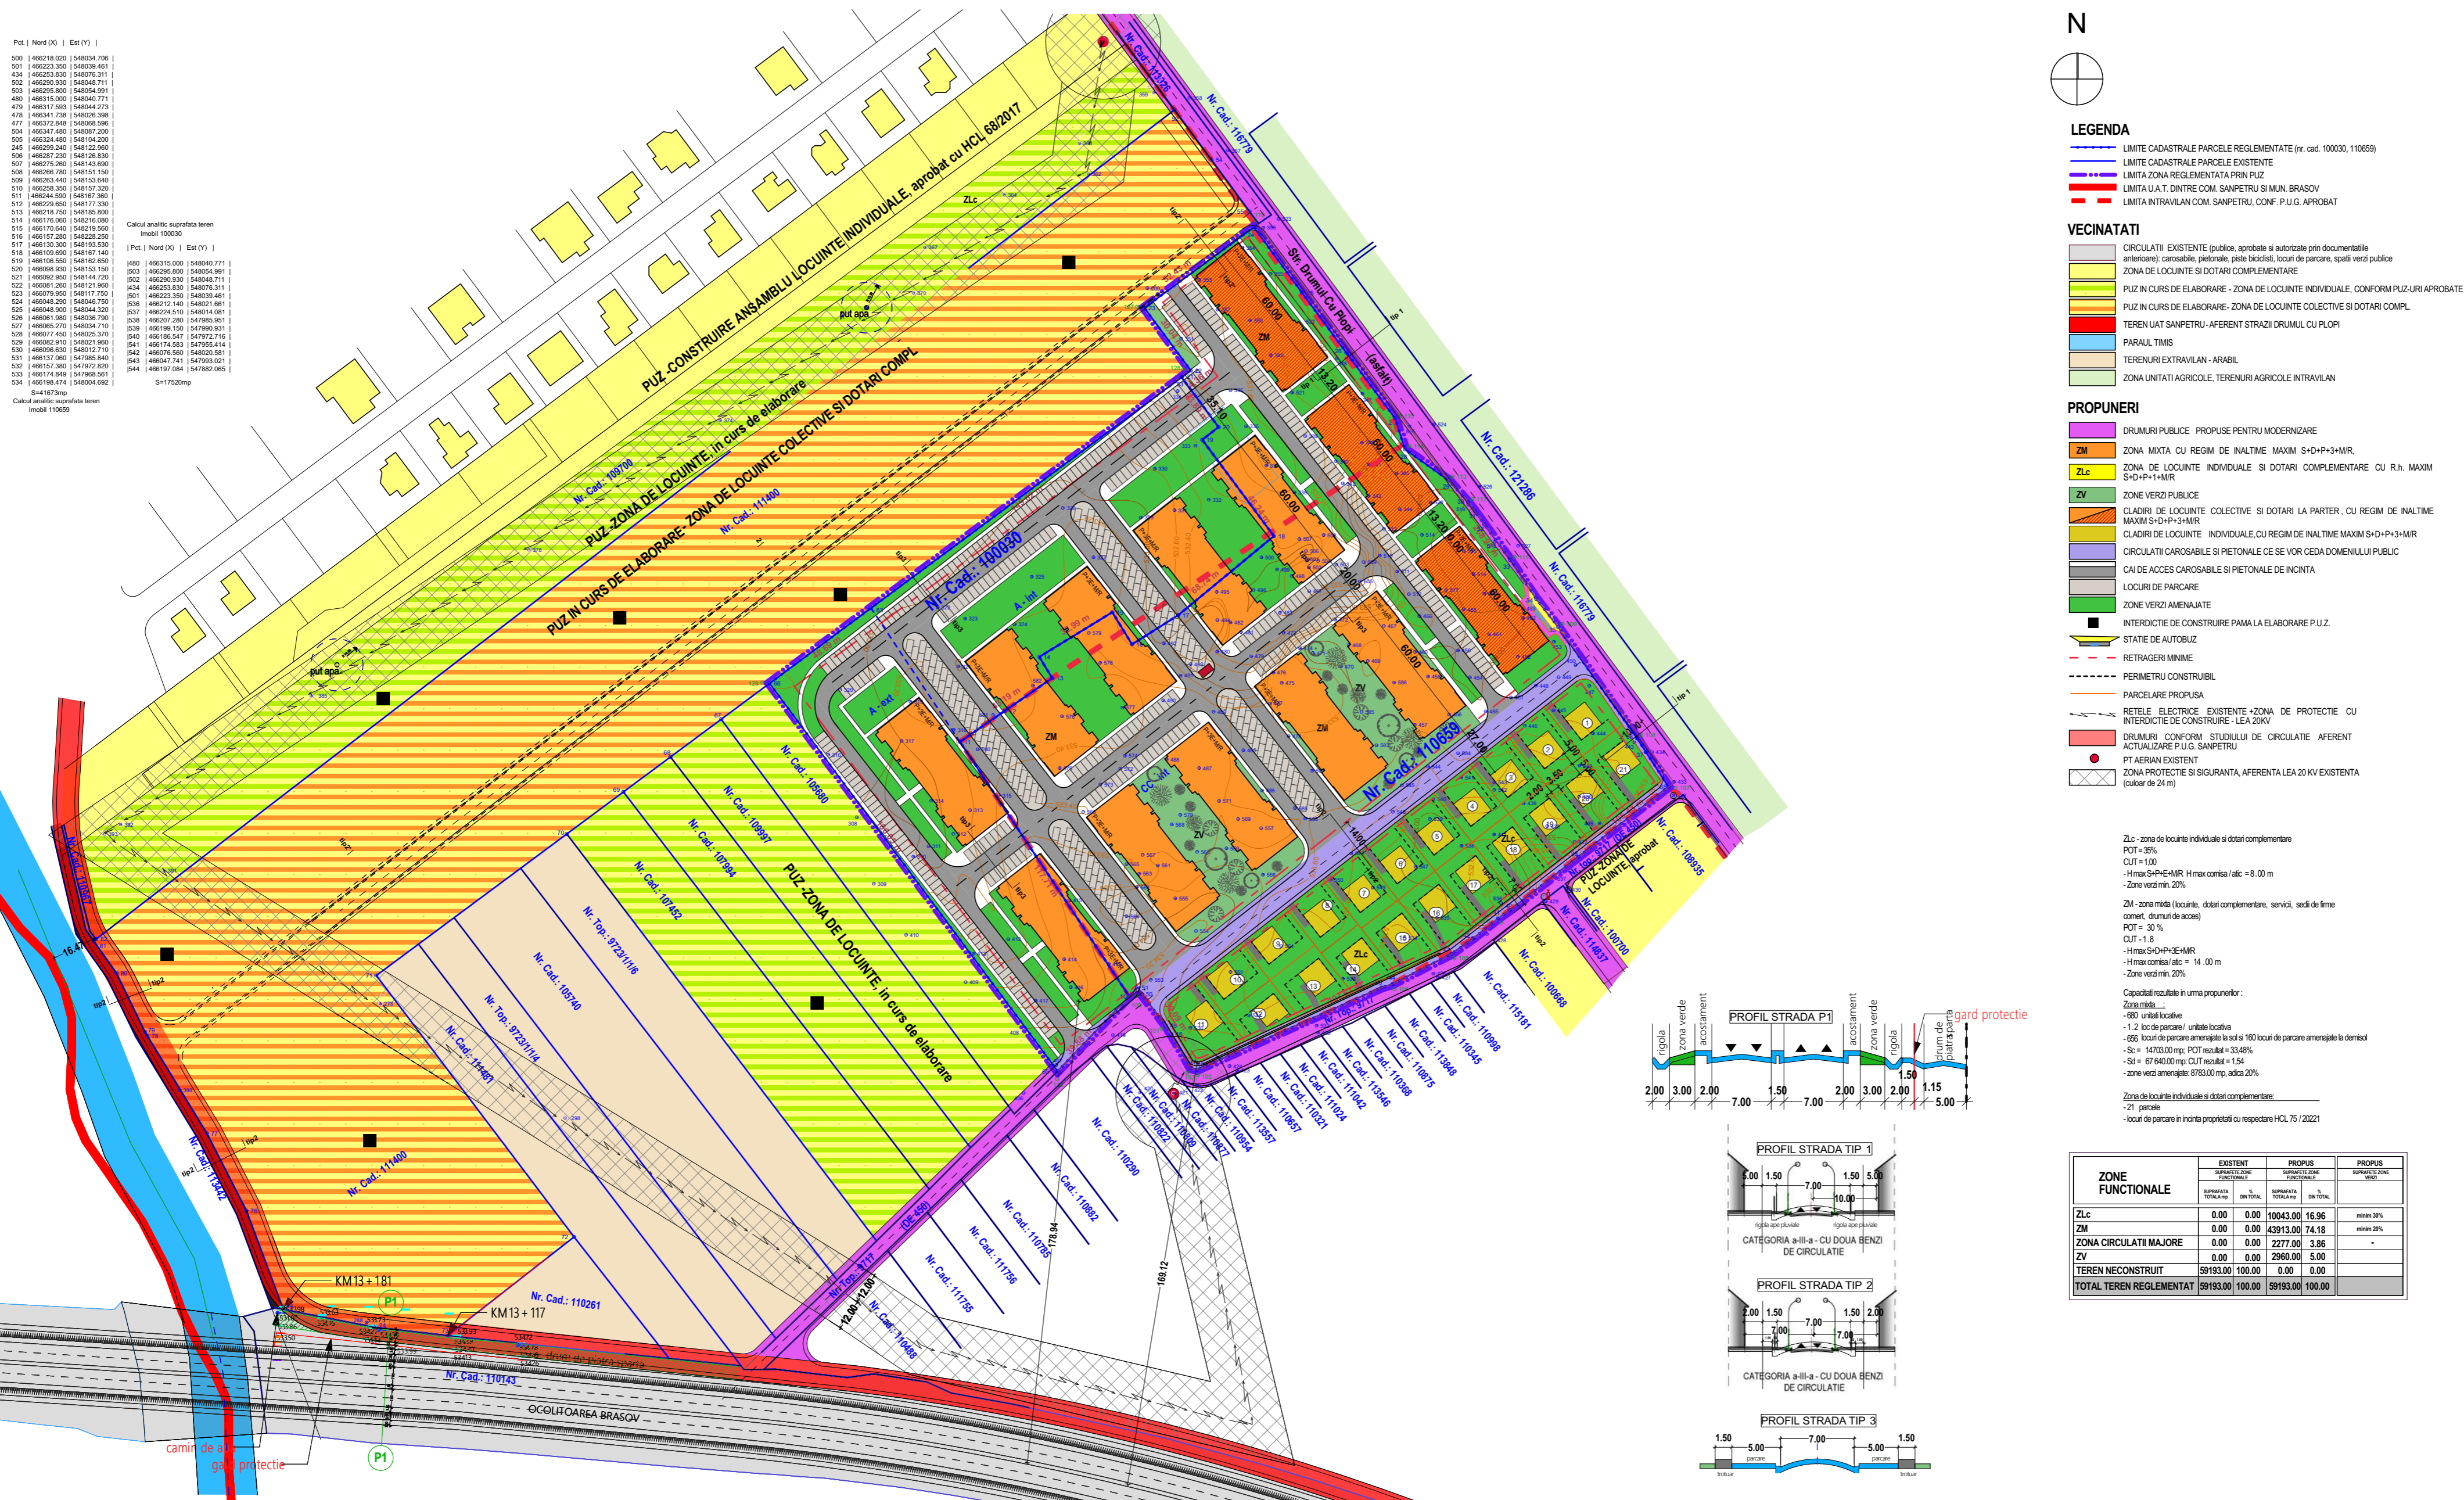

PROPUNERE MOBILARE