


PLAN TOPOGRAFIC
SCARA 1:1000

Judetul: Braşov
UAT: Sânpetru
CF 120094, nr. cad. 120094
CF 121311, nr.cad. 121311

Proprietar:
Muntean Viorel Alexandru

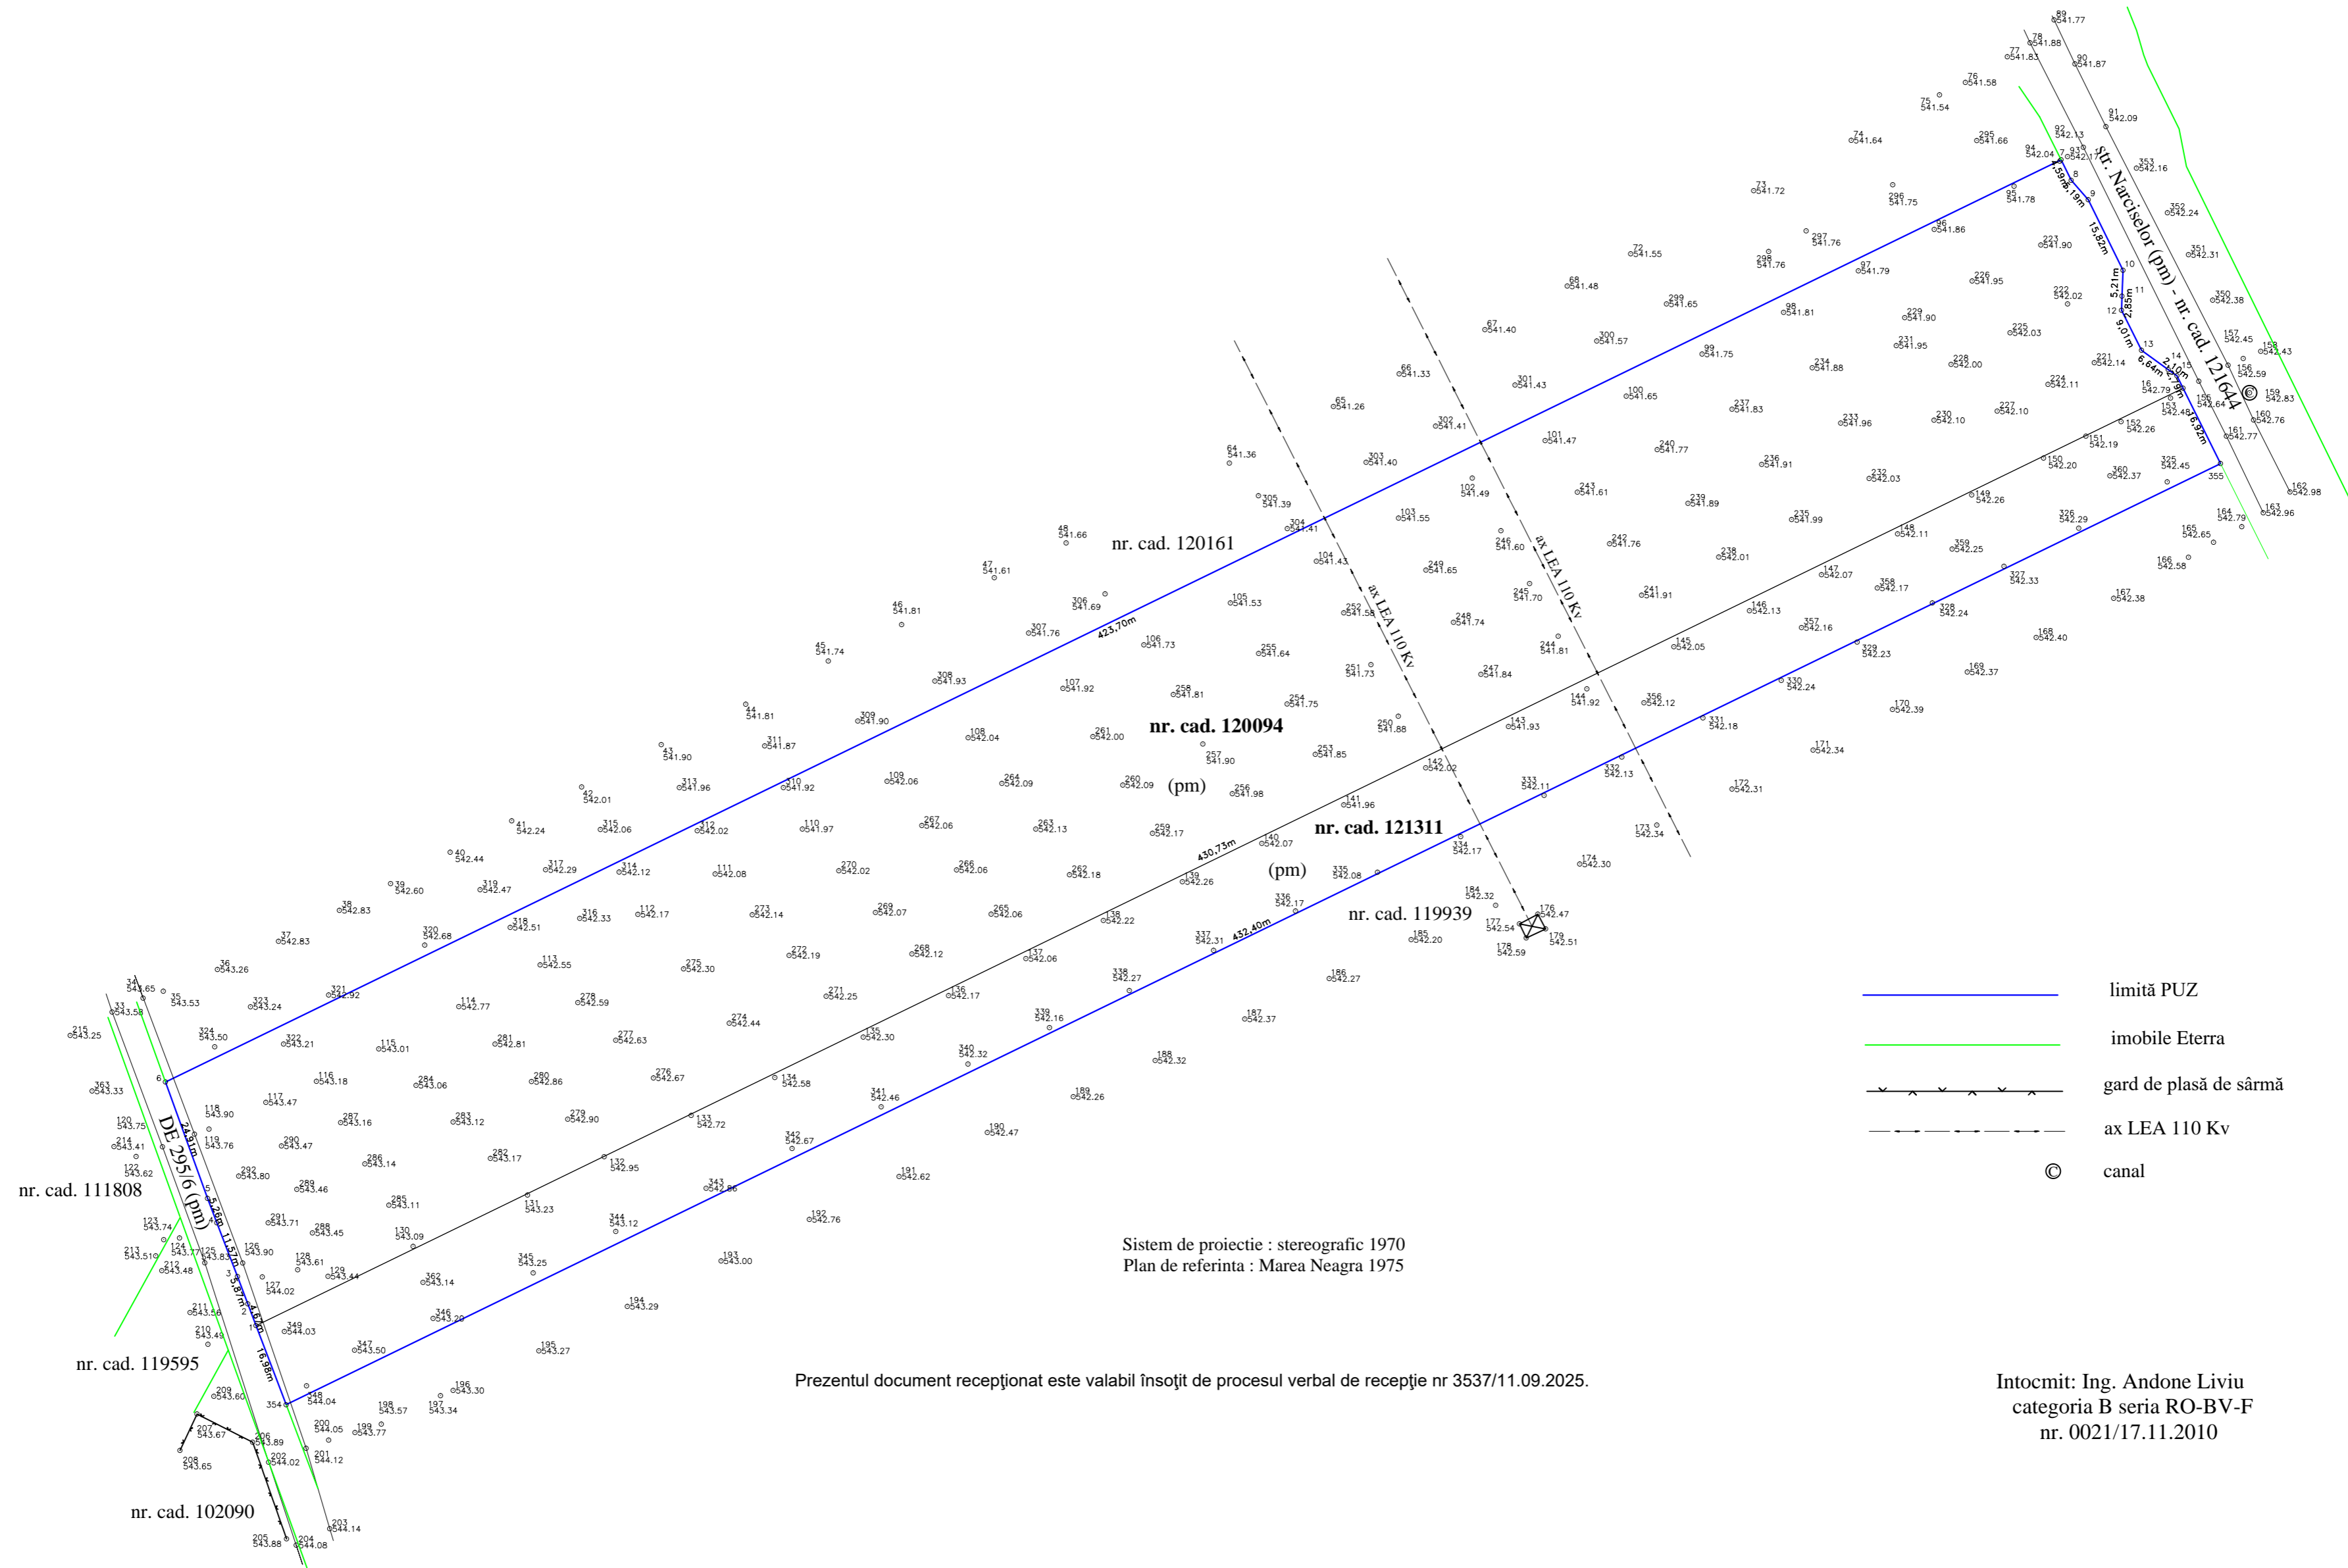

Sistem de proiectie : stereografic 1970
Plan de referinta : Marea Neagra 1975

Prezentul document recepţionat este valabil însoţit de procesul verbal de recepţie nr 3537/11.09.2025.

Intocmit: Ing. Andone Liviu
categoria B seria RO-BV-F
nr. 0021/17.11.2010

465321,58
54094,77

465321,58
54094,77

464993,47
54094,77

464993,47
54094,77