

# P.U.Z. PLAN URBANISTIC ZONAL


ZONA DE LOCUINTE COLECTIVE CU REALIZAREA DE DOTARI PUBLICE  
IN JUD. BRASOV, COM. SANPETRU, F.S., F.N.  
PLAN REGLEMENTARI URBANISTICE-ZONIFICARE sc. 1:1000

Nr. cad. 100122			Nr. cad. 113746			Nr. cad. 118121		
Nr. Pct.	X [m]	Y [m]	Nr. Pct.	X [m]	Y [m]	Nr. Pct.	X [m]	Y [m]
1	464912.065	549186.148	7	464722.067	548770.744	11	464730.754	548776.019
2	464911.541	549186.410	8	464722.410	548771.409	12	464930.666	549176.840
3	464900.290	549192.040	9	464921.846	549181.252	13	464930.042	549177.142
4	464701.111	548782.812	10	464921.284	549181.534	9	464921.846	549181.252
5	464709.337	548777.646	1	464912.065	549186.148	8	464722.410	548771.409
6	464712.041	548775.924	6	464712.401	548775.924			

Suprafata act = 6000 mp  
Suprafata masurata = 6000 mp


Suprafata act = 5000 mp  
Suprafata masurata = 5000 mp

Suprafata act = 4500 mp  
Suprafata masurata = 4500 mp

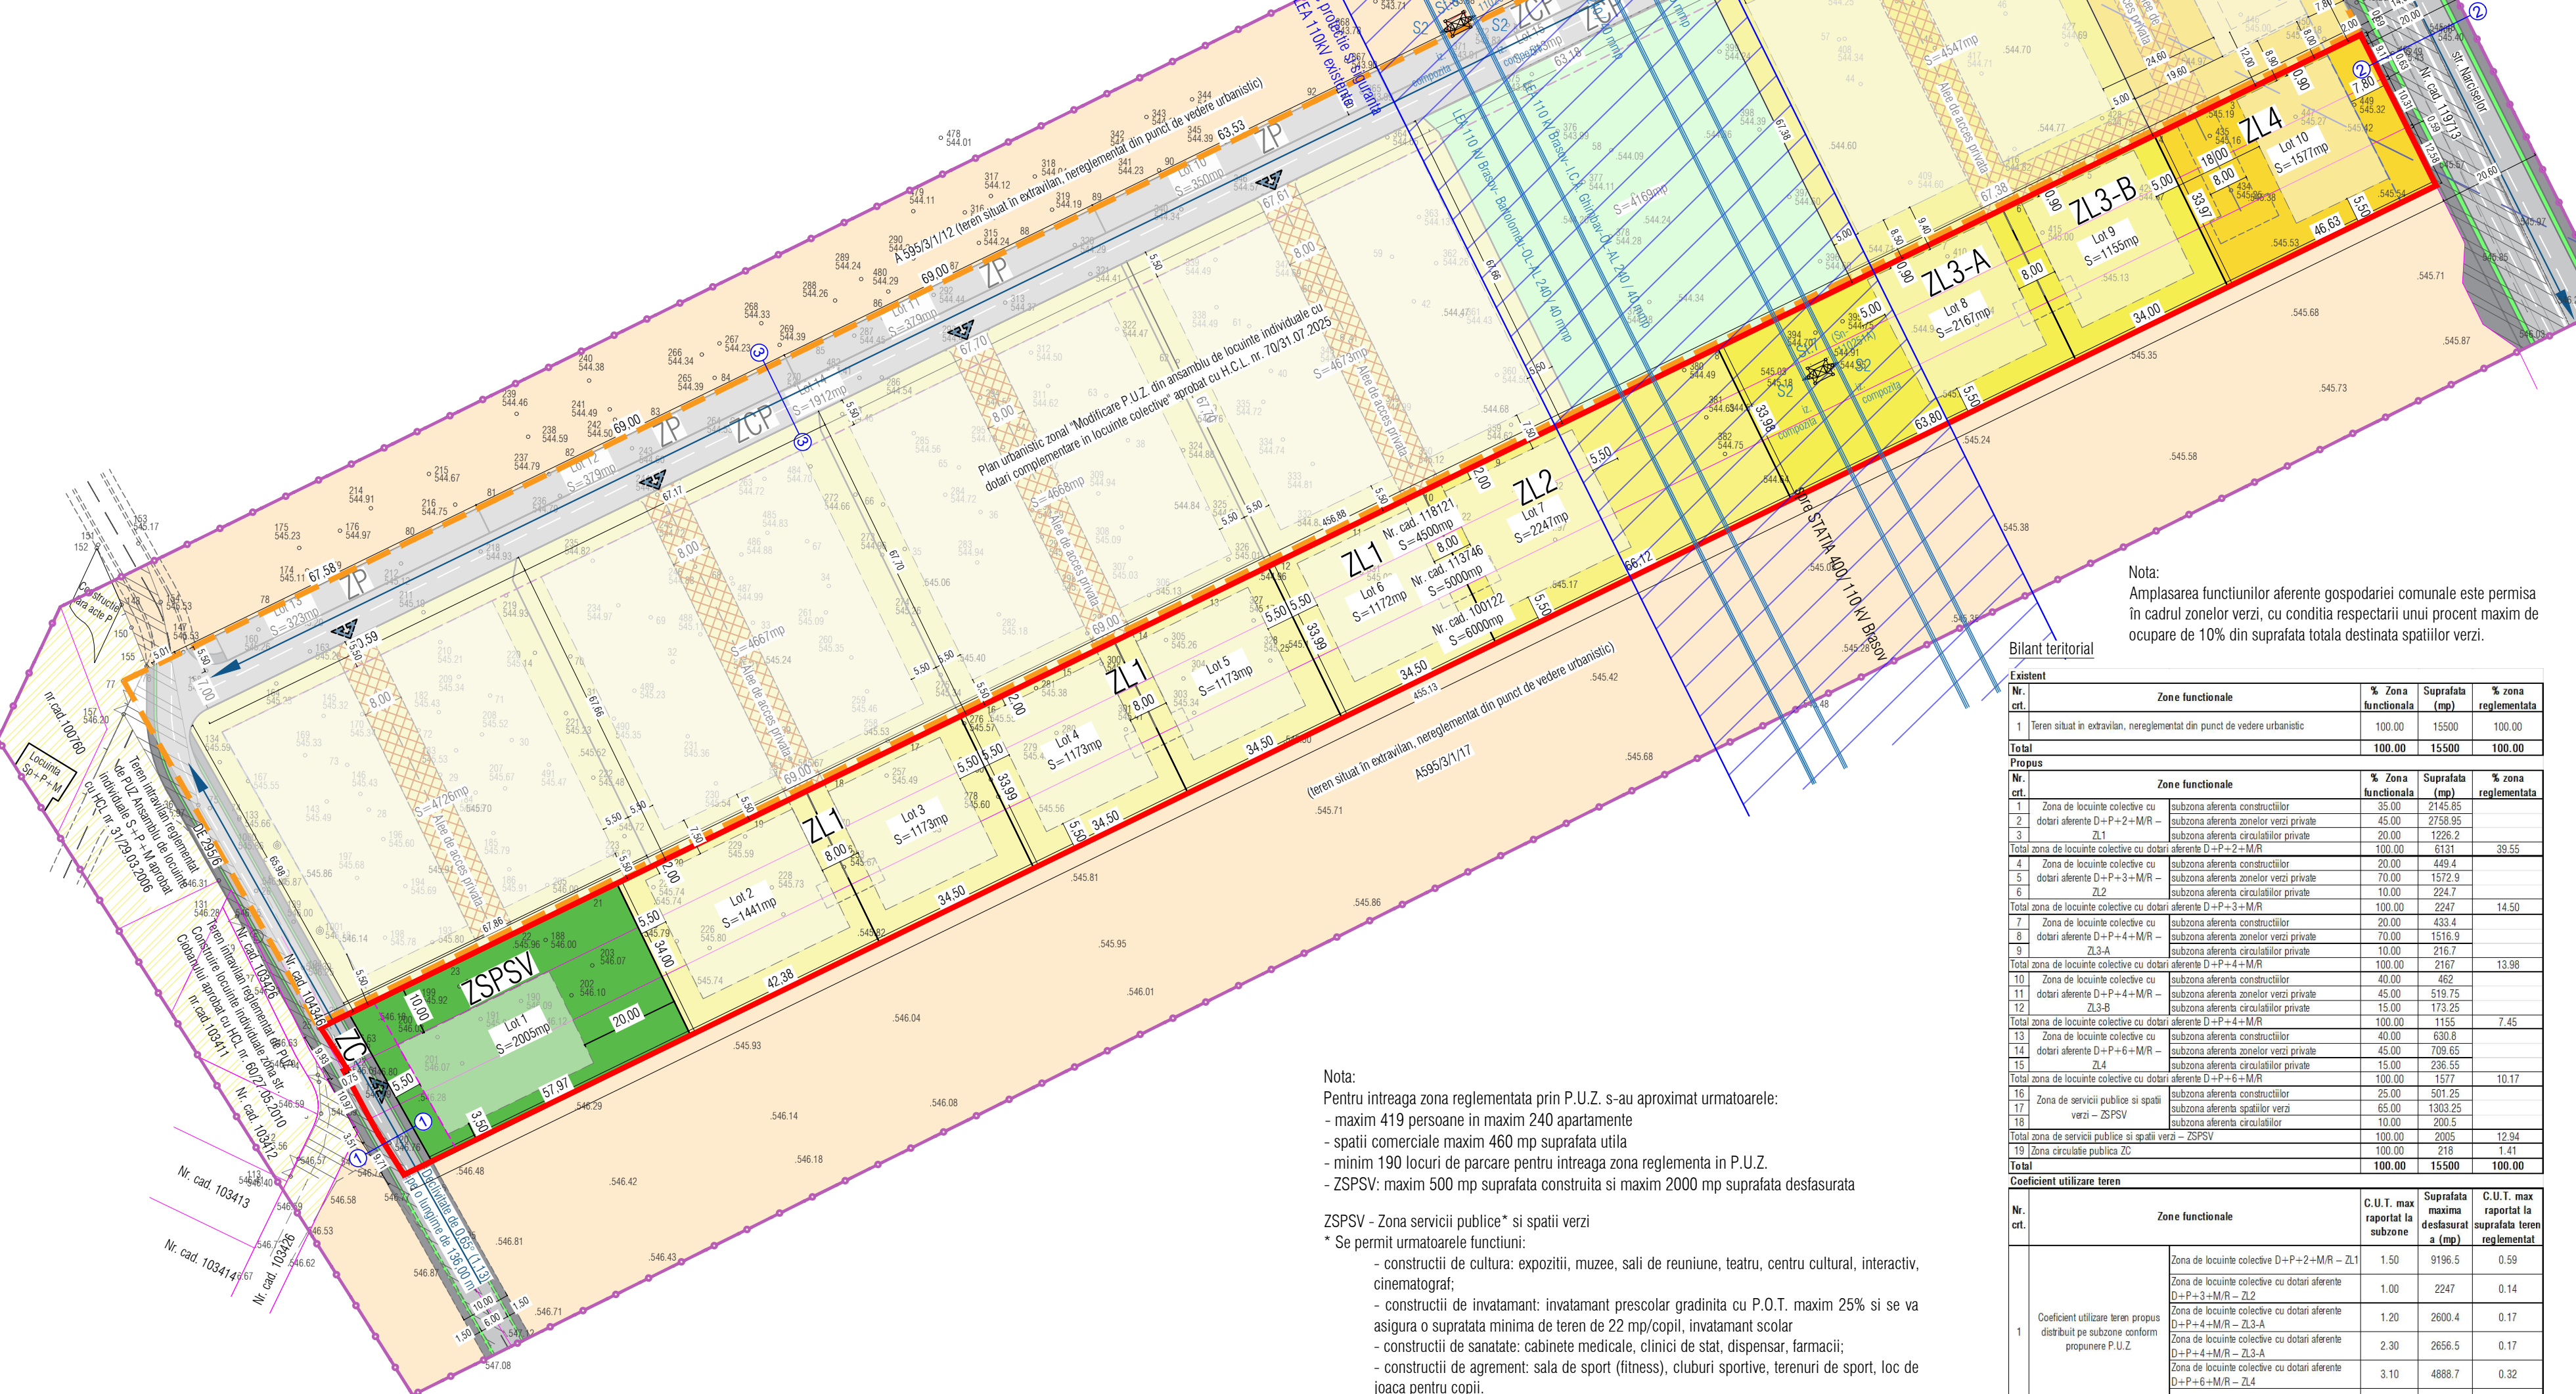

### Legenda

- Limita zona reglementata
- Limita zona analizata
- Parcelarea propusa conform Regulamentului Local de Urbanism
- LEA 110 KV
- Zona de protectie si siguranta LEA 110KV (interdictie de construire - 18,50 m stanga-dreapta fata de axul liniei electrice)
- Retragerea minima a constructiilor fata de drum
- Alinierea constructiilor
- Drum existent
- Teren situat in extravilan, nereglementat din punct de vedere urbanistic
- Teren situat in intravilan, reglementat de planuri urbanistice zonale aprobate
- Sp+P+M Constructie existenta
- Plan urbanistic zonal aprobat cu H.C.L. nr. 70/31.07.2025
- ZL1 Zona de locuinte colective cu dotari aferente D+P+2+M/R
- ZL1 Edificabilul zonei de locuinte colective cu dotari aferente D+P+2+M/R
- ZL2 Zona de locuinte colective cu dotari aferente D+P+3+M/R
- ZL2 Edificabilul zonei de locuinte colective cu dotari aferente D+P+3+M/R
- ZL3-A/ZL3-B Zona de locuinte colective cu dotari aferente D+P+4+M/R
- ZL3-A/ZL3-B Edificabilul zonei de locuinte colective cu dotari aferente D+P+4+M/R
- ZL4 Zona de locuinte colective cu dotari aferente D+P+6+M/R
- ZL4 Edificabilul zonei de locuinte colective cu dotari aferente D+P+6+M/R
- ZC Zona circulatie publica
- ZSPSV Zona servicii publice si spatii verzi
- Acces existent reglementat de P.U.Z. aprobat cu H.C.L. nr. 70/31.07.2025
- Acces auto si pietonal
- Profil transversal

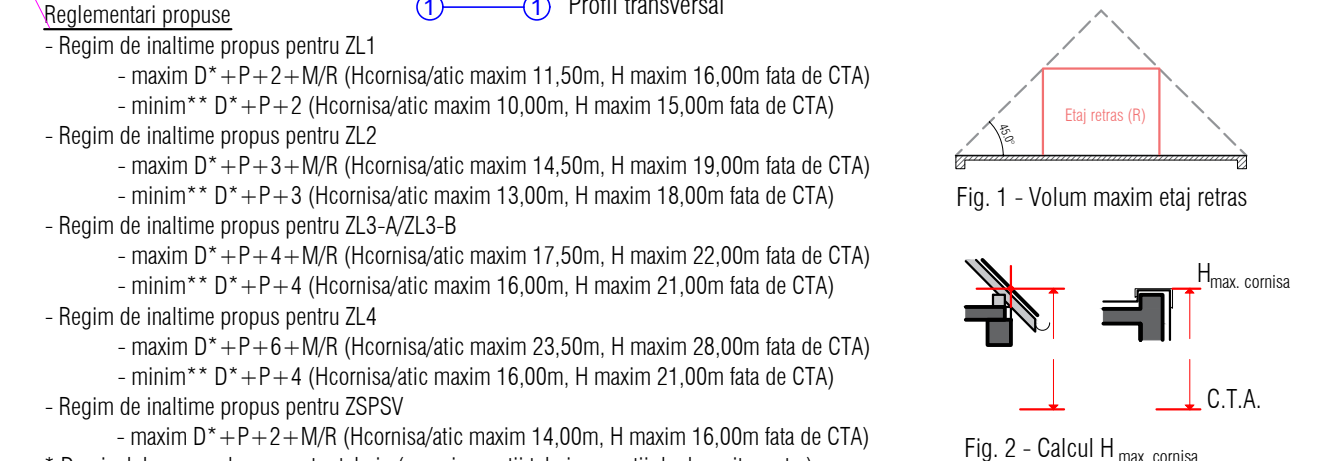


Nota:  
Amplasarea functiunilor aferente gospodariei comunale este permisa in cadrul zonelor verzi, cu conditia respectarii unui procent maxim de ocupare de 10% din suprafata totala destinata spatiilor verzi.

### Bilan territorial

Nr. crt.	Zone functionale	% Zona functionala	Suprafata (mp)	% zona reglementata
1	Teren situat in extravilan, nereglementat din punct de vedere urbanistic	100,00	15500	100,00
<b>Total</b>		<b>100,00</b>	<b>15500</b>	<b>100,00</b>

Nr. crt.	Zone functionale	% Zona functionala	Suprafata (mp)	% zona reglementata
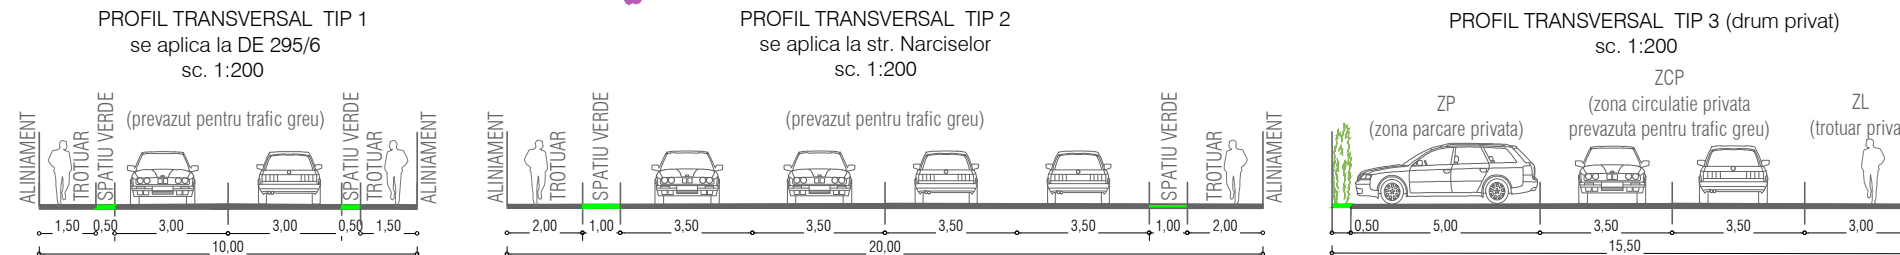

Nota:  
Pentru intreaga zona reglementata prin P.U.Z. s-au aproximat urmatoarele:  
- maxim 419 persoane in maxim 240 apartamente  
- spatii comerciale maxim 460 mp suprafata utila  
- minim 190 locuri de parcare pentru intreaga zona reglementata in P.U.Z.  
- ZSPSV: maxim 500 mp suprafata construita si maxim 2000 mp suprafata desfasurata

ZSPSV - Zona servicii publice\* si spatii verzi  
\* Se permit urmatoarele functiuni:  
- constructii de cultura: expozitii, muzee, sali de reuniune, teatru, centru cultural, interactiv, cinematograf;  
- constructii de invatamant: invatamant prescolar gradinita cu P.O.T. maxim 25% si se va asigura o suprafata minima de teren de 22 mp/copil, invatamant scolar  
- constructii de sanatate: cabinete medicale, clinici de stat, dispensar, farmacii;  
- constructii de agrement: sala de sport (fitness), cluburi sportive, terenuri de sport, loc de joaca pentru copii.  
- cladiri administrative publice

Autorizarea cladirilor cu functiuni de servicii publice se va obtine numai daca se respecta cumulativ urmatoarele conditii:  
- imobilele nu vor fi imprejmuite sau cel mult imprejmuirea va fi gard viu cu Hmax = 1 m;  
- imobilele sa fie in proprietate publica sau co-proprietate publica

Amplasarea functiunilor aferente gospodariei comunale se face in zona ZP din P.U.Z.-ul aprobat cu H.C.L. nr. 70/31.07.2025.

	SCHMIDT IMOB STUDIO	Pop Lucian - Gheorghe, Pop Rodica S.I.A.U. VIITOR	Proiect nr. 7-23-35
	CIU 44133996, JB1169/2021 Bisericii Romane nr. 96, ap. 3, jud. Brasov cad. 113746, nr. cad. 100122	Initiator: LOGISTIC S.R.L. Amplasament: Jud. Brasov, com. Sanpetru, F.S., F.N., nr. cad. 113746, nr. cad. 100122	7-23-35
SEF PROIECT: Arh. Fintina Elena	semnatura	SCARA 1:1000	Denumire proiect: Intocmire P.U.Z. - Zona de locuinte colective cu realizarea de dotari publice
PROIECTAT: Arh. Fintina Elena		DATA: 03.2025	PLAN REGLEMENTARI URBANISTICE
DESENAT: Ing. Voicu Simona			

© COPYRIGHT! Acest proiect este proprietate intelectuala. Instrainarea, multiplicarea sau folosirea cu alta destinatie decat cea prevazuta in contract a planurilor sau materialelor aferente intra sub incidenta legii dreptului de autor.