

P.U.Z. PLAN URBANISTIC ZONAL

ZONA DE LOCUINTE COLECTIVE CU REALIZAREA DE DOTARI PUBLICE
 IN JUD. BRASOV, COM. SANPETRU, F.S., F.N.
 PLAN SITUATIA JURIDICA sc. 1:1000

Nr.cad 100122		
Nr. Pct.	X [m]	Y [m]
1	464912.065	549186.148
2	464911.541	549186.410
3	464900.290	549192.040
4	464701.111	548782.812
5	464709.337	548777.646
6	464712.401	548775.924


Suprafata act = 6000 mp
 Suprafata masurata = 6000 mp

Nr.cad 113746		
Nr. Pct.	X [m]	Y [m]
7	464722.067	548770.744
8	464722.410	548771.409
9	464921.846	549181.252
10	464921.284	549181.534
1	464912.065	549186.148
6	464712.401	548775.924

Suprafata act = 5000 mp
 Suprafata masurata = 5000 mp

Nr.cad 118121		
Nr. Pct.	X [m]	Y [m]
11	464730.754	548766.019
12	464930.666	549176.840
13	464930.042	549177.142
9	464921.846	549181.252
8	464722.410	548771.409

Suprafata act = 4500 mp
 Suprafata masurata = 4500 mp

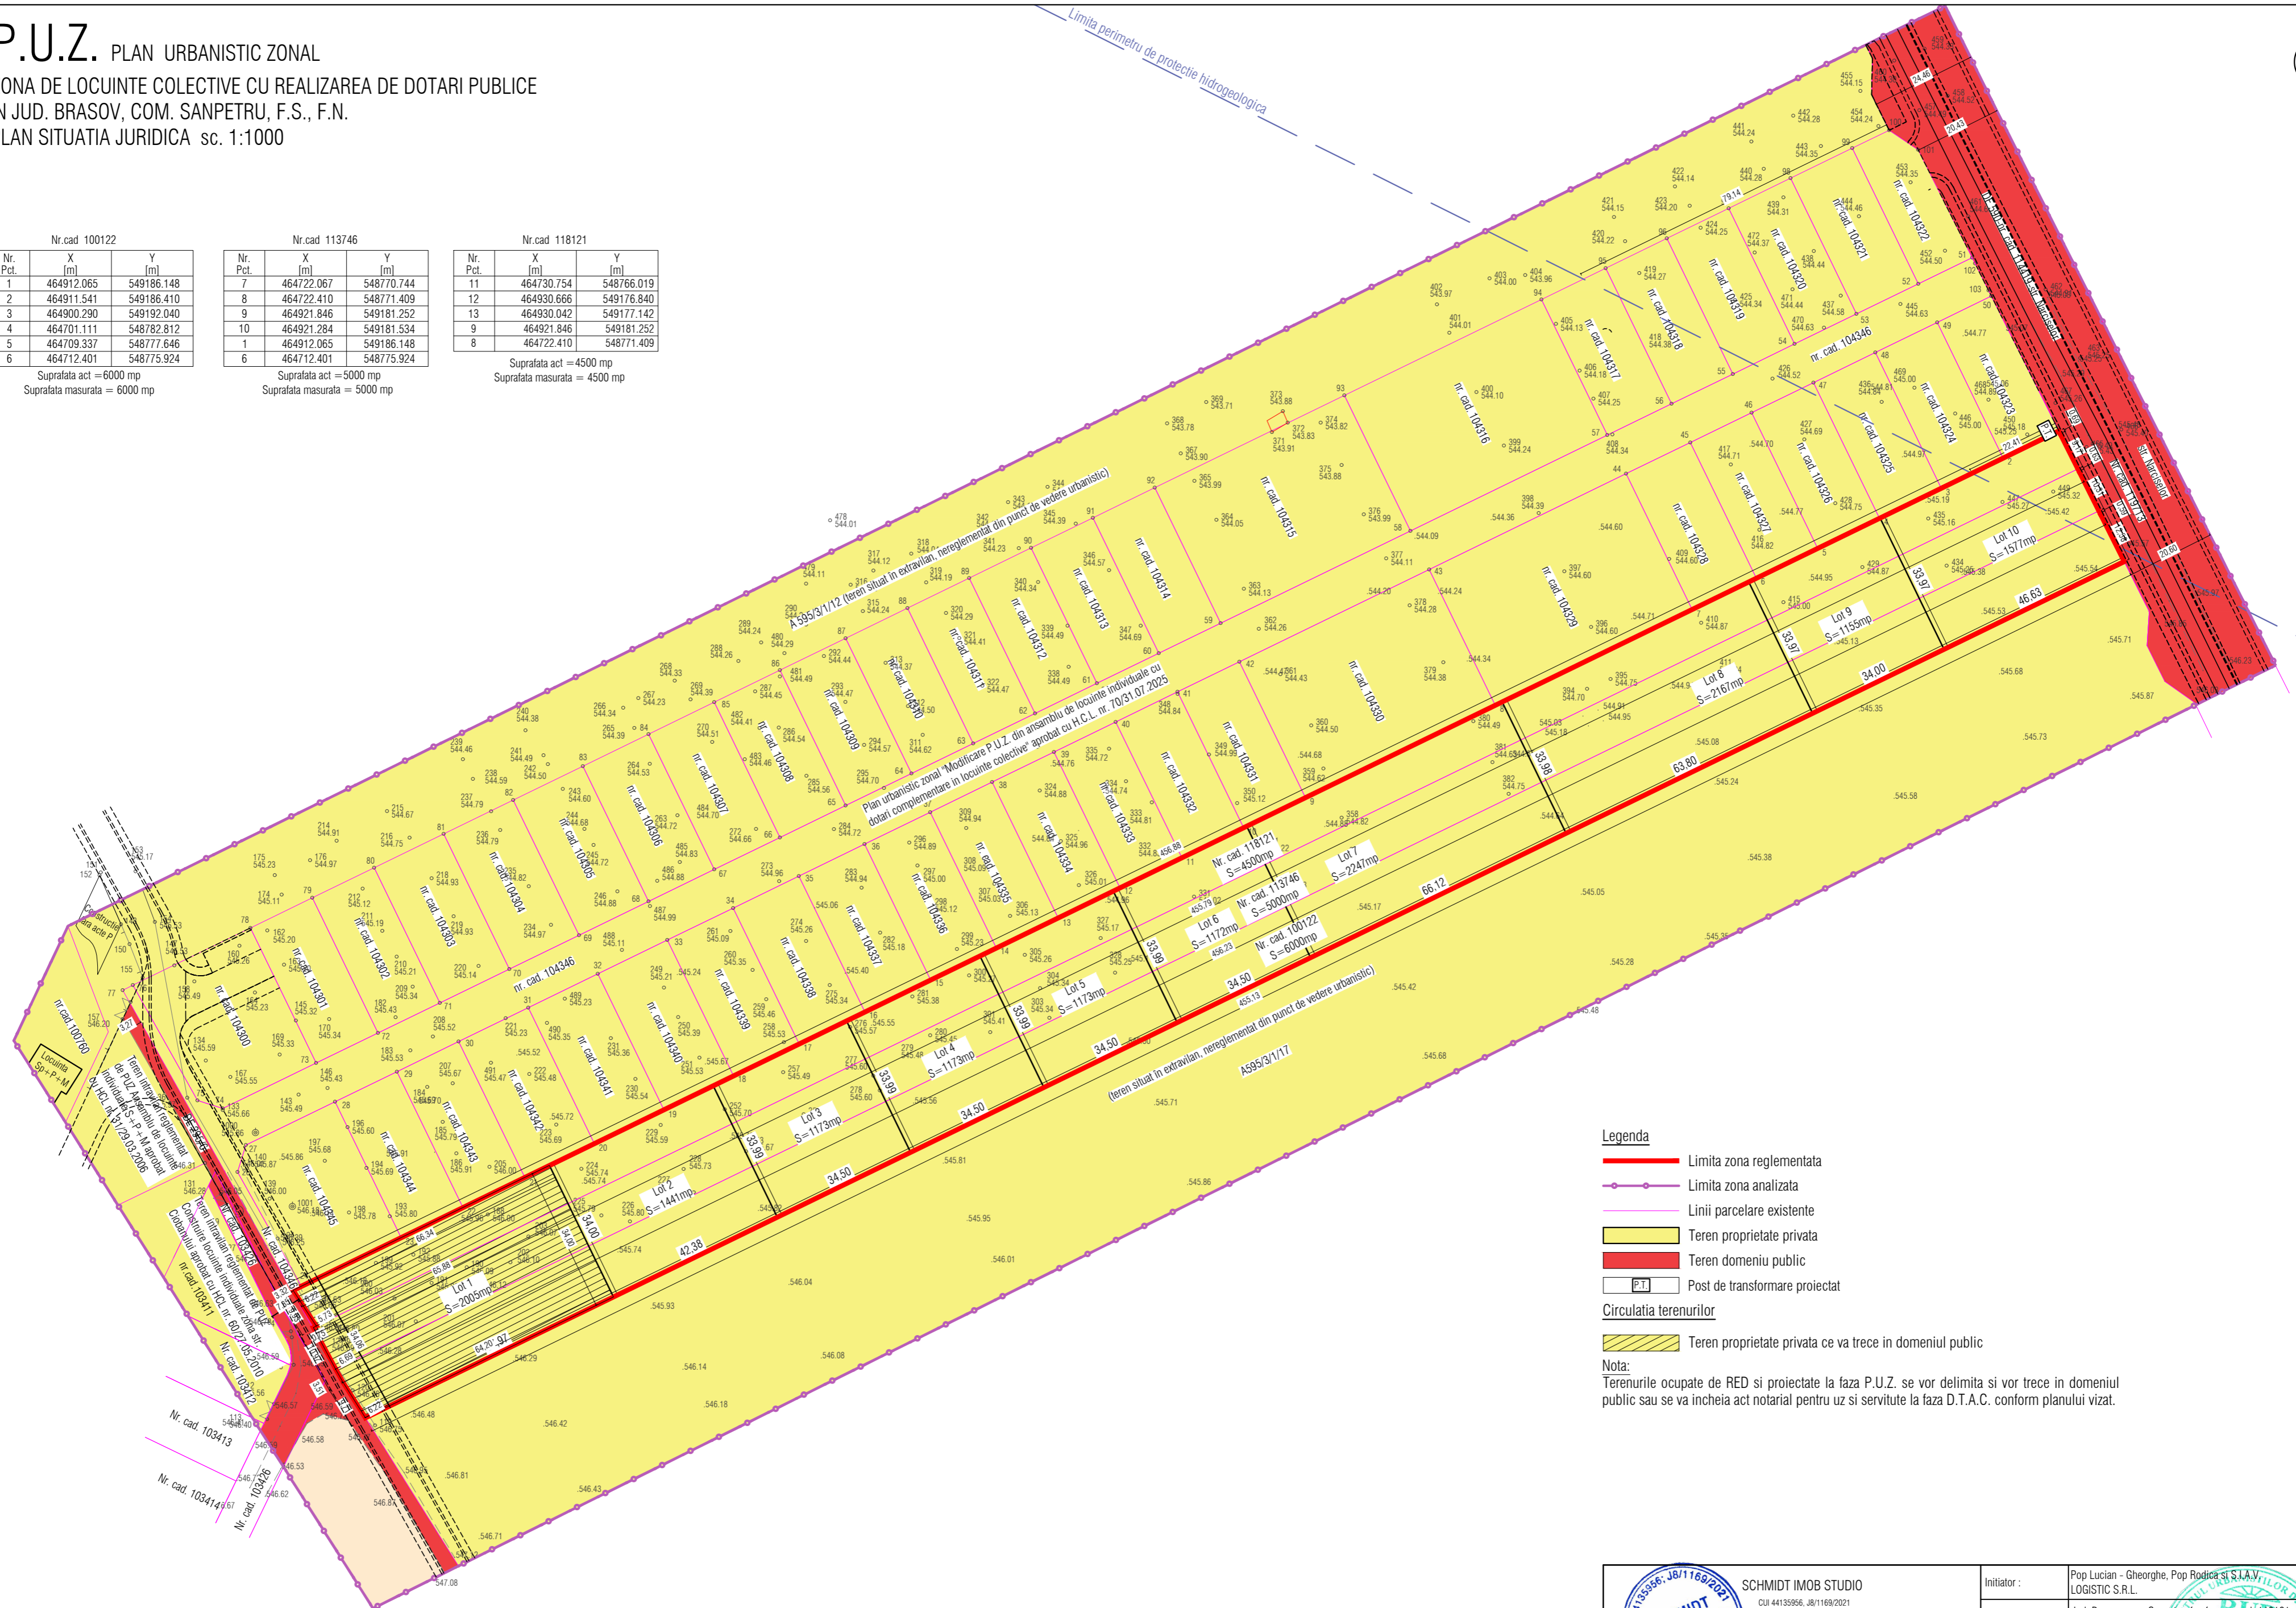

Legenda

- Limita zona reglementata
- Limita zona analizata
- Linii parcelare existente
- Teren proprietate privata
- Teren domeniul public
- P.T. Post de transformare proiectat

Circulatia terenurilor

- Teren proprietate privata ce va trece in domeniul public

Nota:

Terenurile ocupate de RED si proiectate la faza P.U.Z. se vor delimita si vor trece in domeniul public sau se va incheia act notarial pentru uz si servitute la faza D.T.A.C. conform planului vizat.

	SCHMIDT IMOB STUDIO <small>CUI 44135956, 08/11/2021</small> <small>Bisericii Romane nr. 96, ap. 3, jud. Brasov</small> <small>RO4041415956, 0706413590, e-mail: contact@schmidt.ro</small>		Initiator :	Pop Lucian - Gheorghe, Pop Rodica si S.I.A.V. LOGISTIC S.R.L.	Proiect nr. 7-23-35
			Amplasament:	Jud. Brasov, com. Sanpetru, f.s. Ln., nr. cad. 113746, nr. cad. 100122	
Specificatie:	Arh. Fintina Elena	semnatura	SCARA	Denumire proiect:	FAZA P.U.Z. Planşa nr. U4
SEF PROIECT	Arh. Fintina Elena		1:1000	Intocmire P.U.Z. - Zona de locuinte colective cu realizarea de dotari publice	
MANAGEMENT PROIECT	Arh. Schmidt Raul		DATA:	PLAN SITUATIA JURIDICA	
PROIECTAT	Arh. Fintina Elena		03.2025		
DESENAT	Ing. Voicu Simona				
<small>© COPYRIGHT! Acest proiect este proprietate intelectuala. Instrainarea, multiplicarea sau folosirea cu alta destinatie decat cea prevazuta in contract a planşelor sau materialelor aferente intra sub incidenta legii dreptului de autor.</small>					