
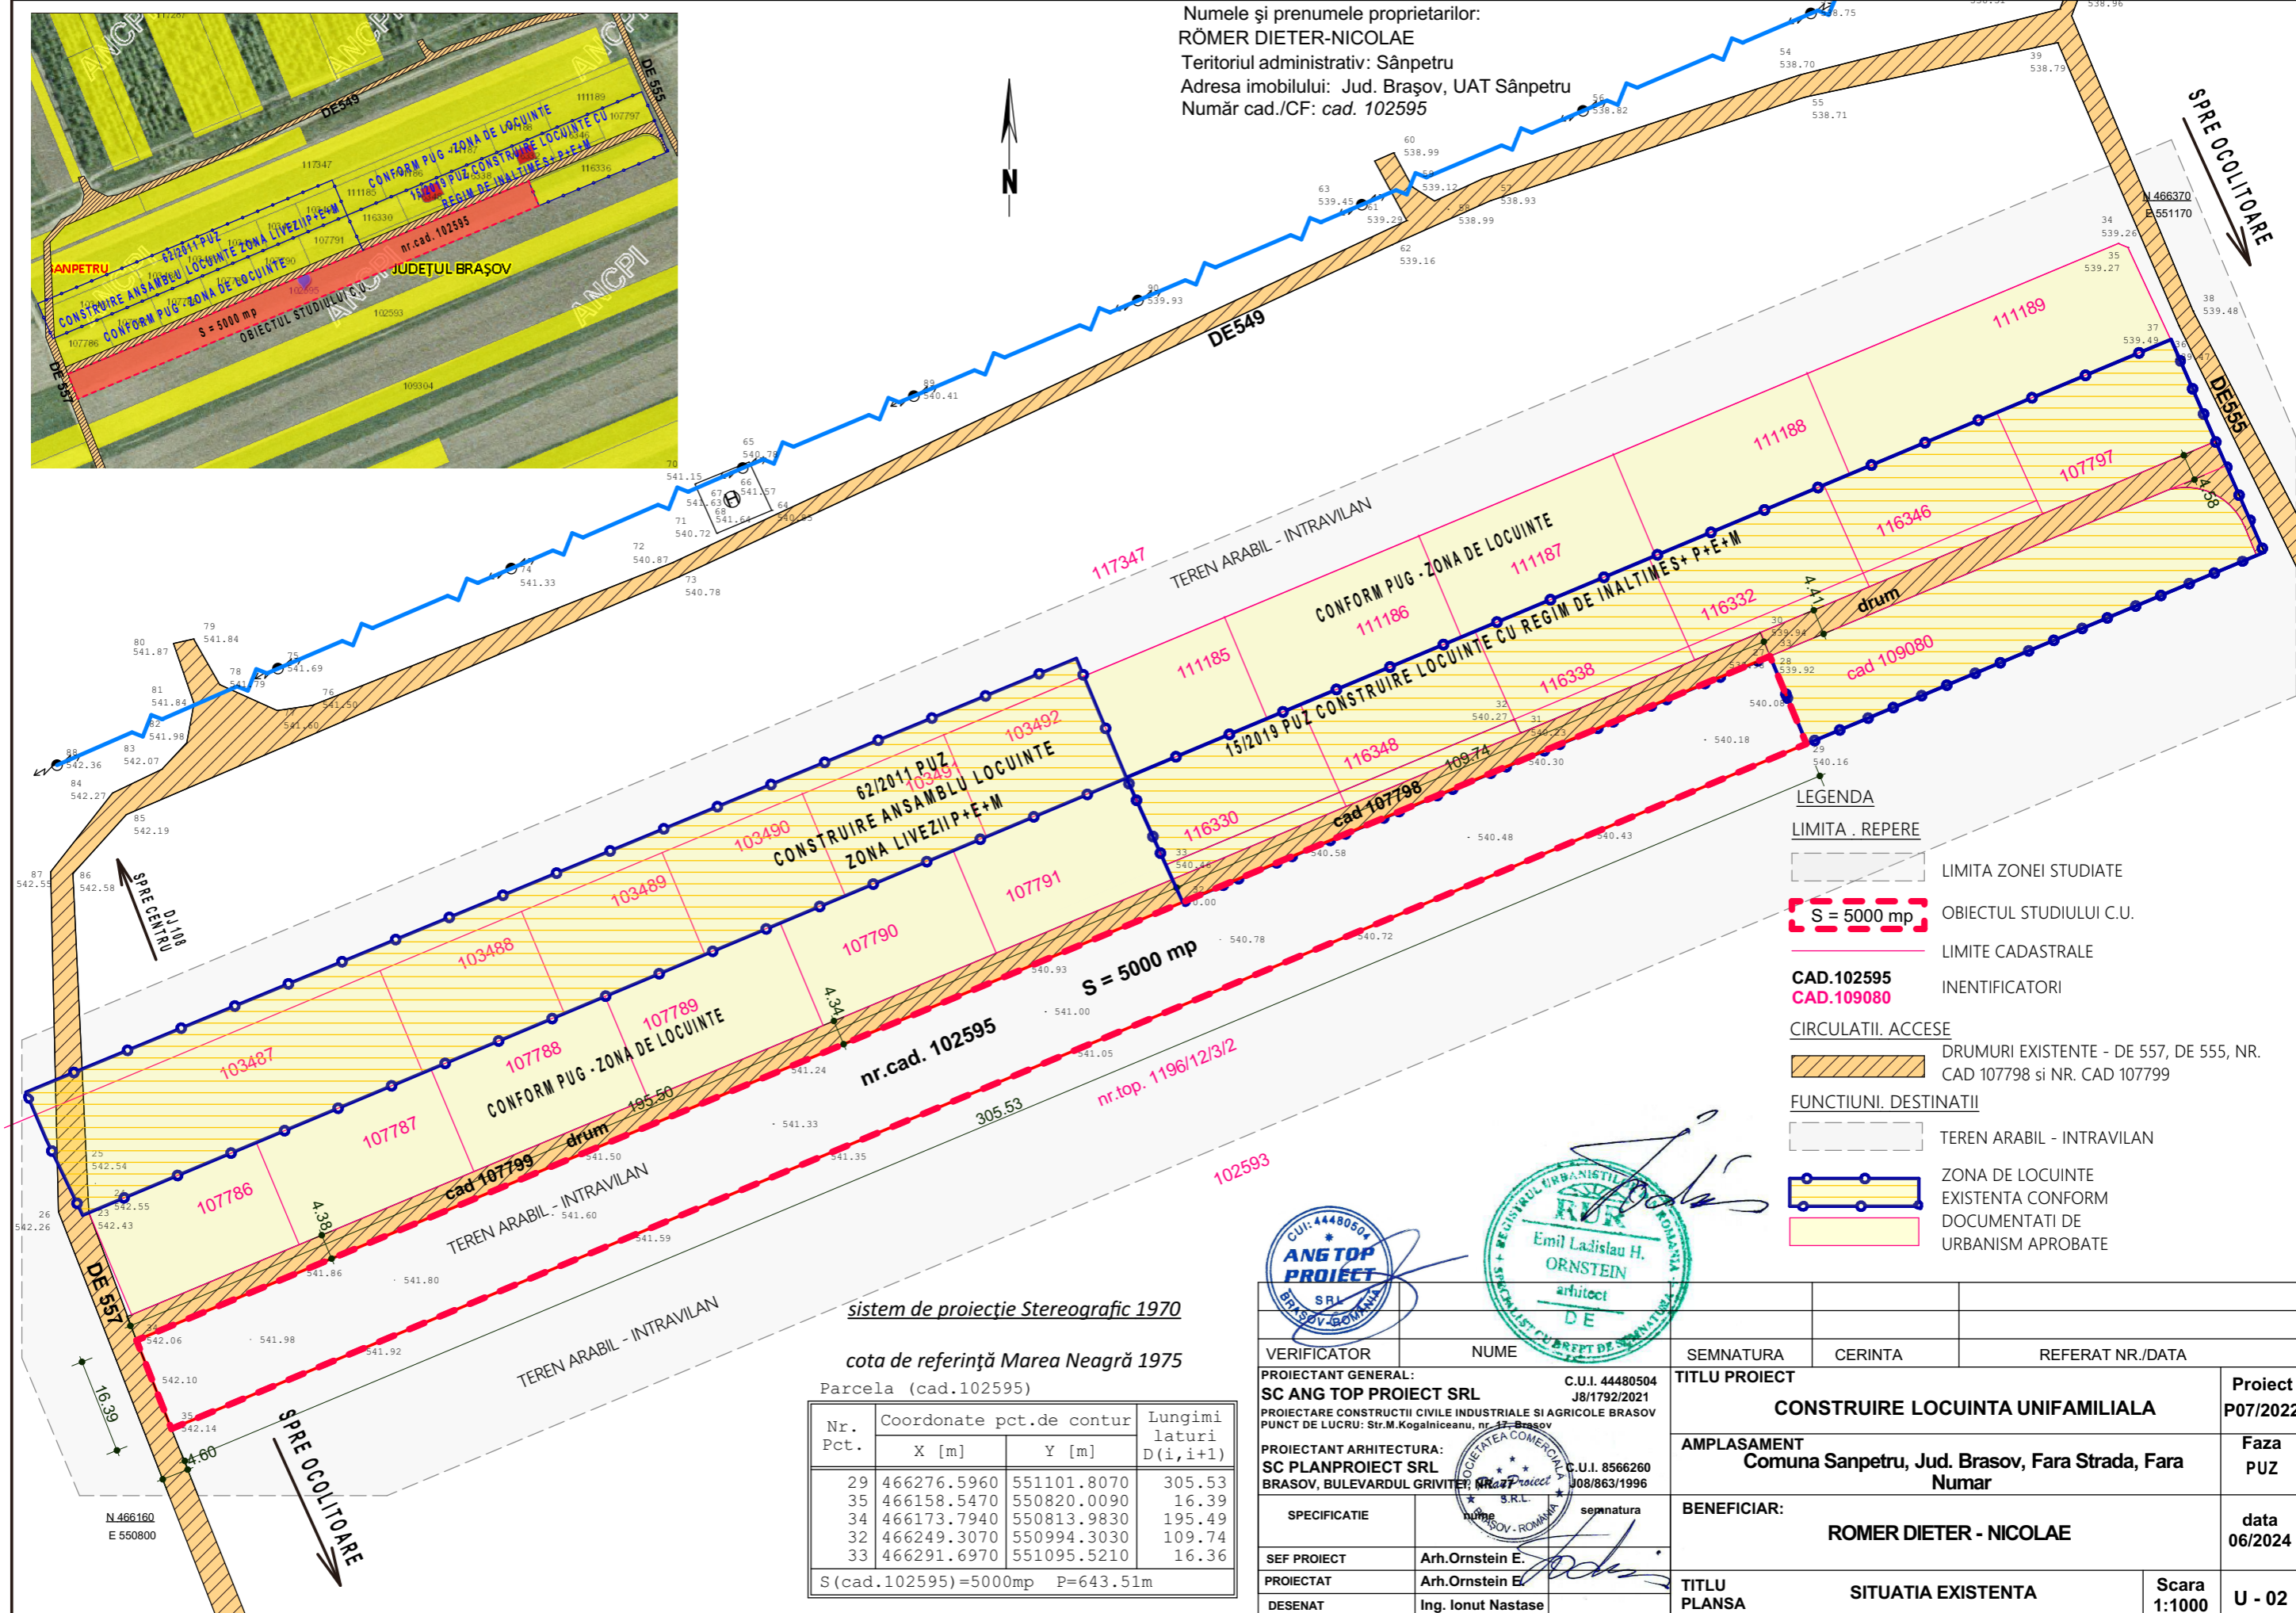


INTOCMIRE P.U.Z. PENTRU CONSTRUIRE LOCUINTA UNIFAMILIALA

Jud. Brasov, Com. Sanpetru, Cf. 102595, Cad. 102595.

SITUATIA EXISTENTA SCARA 1:1000

Numele și prenumele proprietarilor:
RÖMER DIETER-NICOLAE
Teritoriul administrativ: Sânpetru
Adresa imobilului: Jud. Braşov, UAT Sânpetru
Număr cad./CF: cad. 102595

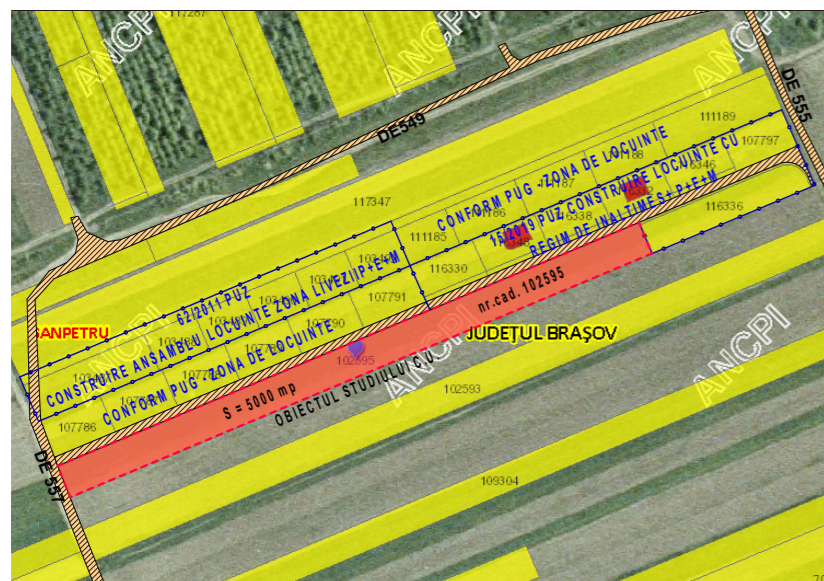

- LEGENDA**
- LIMITA . REPERE
 - LIMITA ZONEI STUDIATE
 - S = 5000 mp
 - OBIECTUL STUDIULUI C.U.
 - LIMITE CADASTRALE
 - INENTIFICATORI
 - CAD.102595**
 - CAD.109080**
 - CIRCULATII. ACESE**
 - DRUMURI EXISTENTE - DE 557, DE 555, NR. CAD 107798 si NR. CAD 107799
 - FUNCTIUNI. DESTINATII**
 - TEREN ARABIL - INTRAVILAN
 - ZONA DE LOCUINTE
 - EXISTENTA CONFORM DOCUMENTATI DE URBANISM APROBATE

sistem de proiectie Stereografic 1970

cota de referință Marea Neagră 1975

Parcela (cad.102595)

Nr. Pct.	Coordonate pct.de contur		Lungimi laturi D(i, i+1)
	X [m]	Y [m]	
29	466276.5960	551101.8070	305.53
35	466158.5470	550820.0090	16.39
34	466173.7940	550813.9830	195.49
32	466249.3070	550994.3030	109.74
33	466291.6970	551095.5210	16.36

S (cad.102595) = 5000mp P = 643.51m



VERIFICATOR	NUME	SEMNTATURA	CERINTA	REFERAT NR./DATA
PROIECTANT GENERAL:	NUME	SEMNTATURA	CERINTA	REFERAT NR./DATA
SC ANGTOP PROIECT SRL	C.U.I. 44480504			
PROIECTARE CONSTRUCTII CIVILE INDUSTRIALE SI AGRICOLE BRASOV PUNCT DE LUCRU: Str.M.Kogalniceanu, nr.17, Brasov				
PROIECTANT ARHITECTURA:	NUME	SEMNTATURA	CERINTA	REFERAT NR./DATA
SC PLANPROIECT SRL	C.U.I. 8566260			
BRASOV, BULEVARDUL GRIVITER, nr.17, Brasov				
SPECIFICATIE	NUME	SEMNTATURA	CERINTA	REFERAT NR./DATA
SEF PROIECT	Arh.Ornstein E.			
PROIECTAT	Arh.Ornstein E.			
DESENAT	Ing. Ionut Nastase			

TITLU PROIECT	REFERAT NR./DATA	Proiect P07/2022
CONSTRUIRE LOCUINTA UNIFAMILIALA		
AMPLASAMENT	REFERAT NR./DATA	Faza PUZ
Comuna Sanpetru, Jud. Brasov, Fara Strada, Fara Numar		
BENEFICIAR:	REFERAT NR./DATA	data 06/2024
ROMER DIETER - NICOLAE		
TITLU PLANSA	REFERAT NR./DATA	Scara 1:1000 U - 02
SITUATIA EXISTENTA		