


Primaria comunei Sanpetru  
Data anuntului: 26.05.2026

# Consultare asupra propunerilor preliminare PUZ-CONSTRUIRE LOCUINȚE INDIVIDUALE, SÂNPETRU . N.CAD 111535

Initiator: EURO MEDICAL TOURS

Elaborator: DNO Connective Architecture

## -ETAPA 2- Notificarea vecinilor

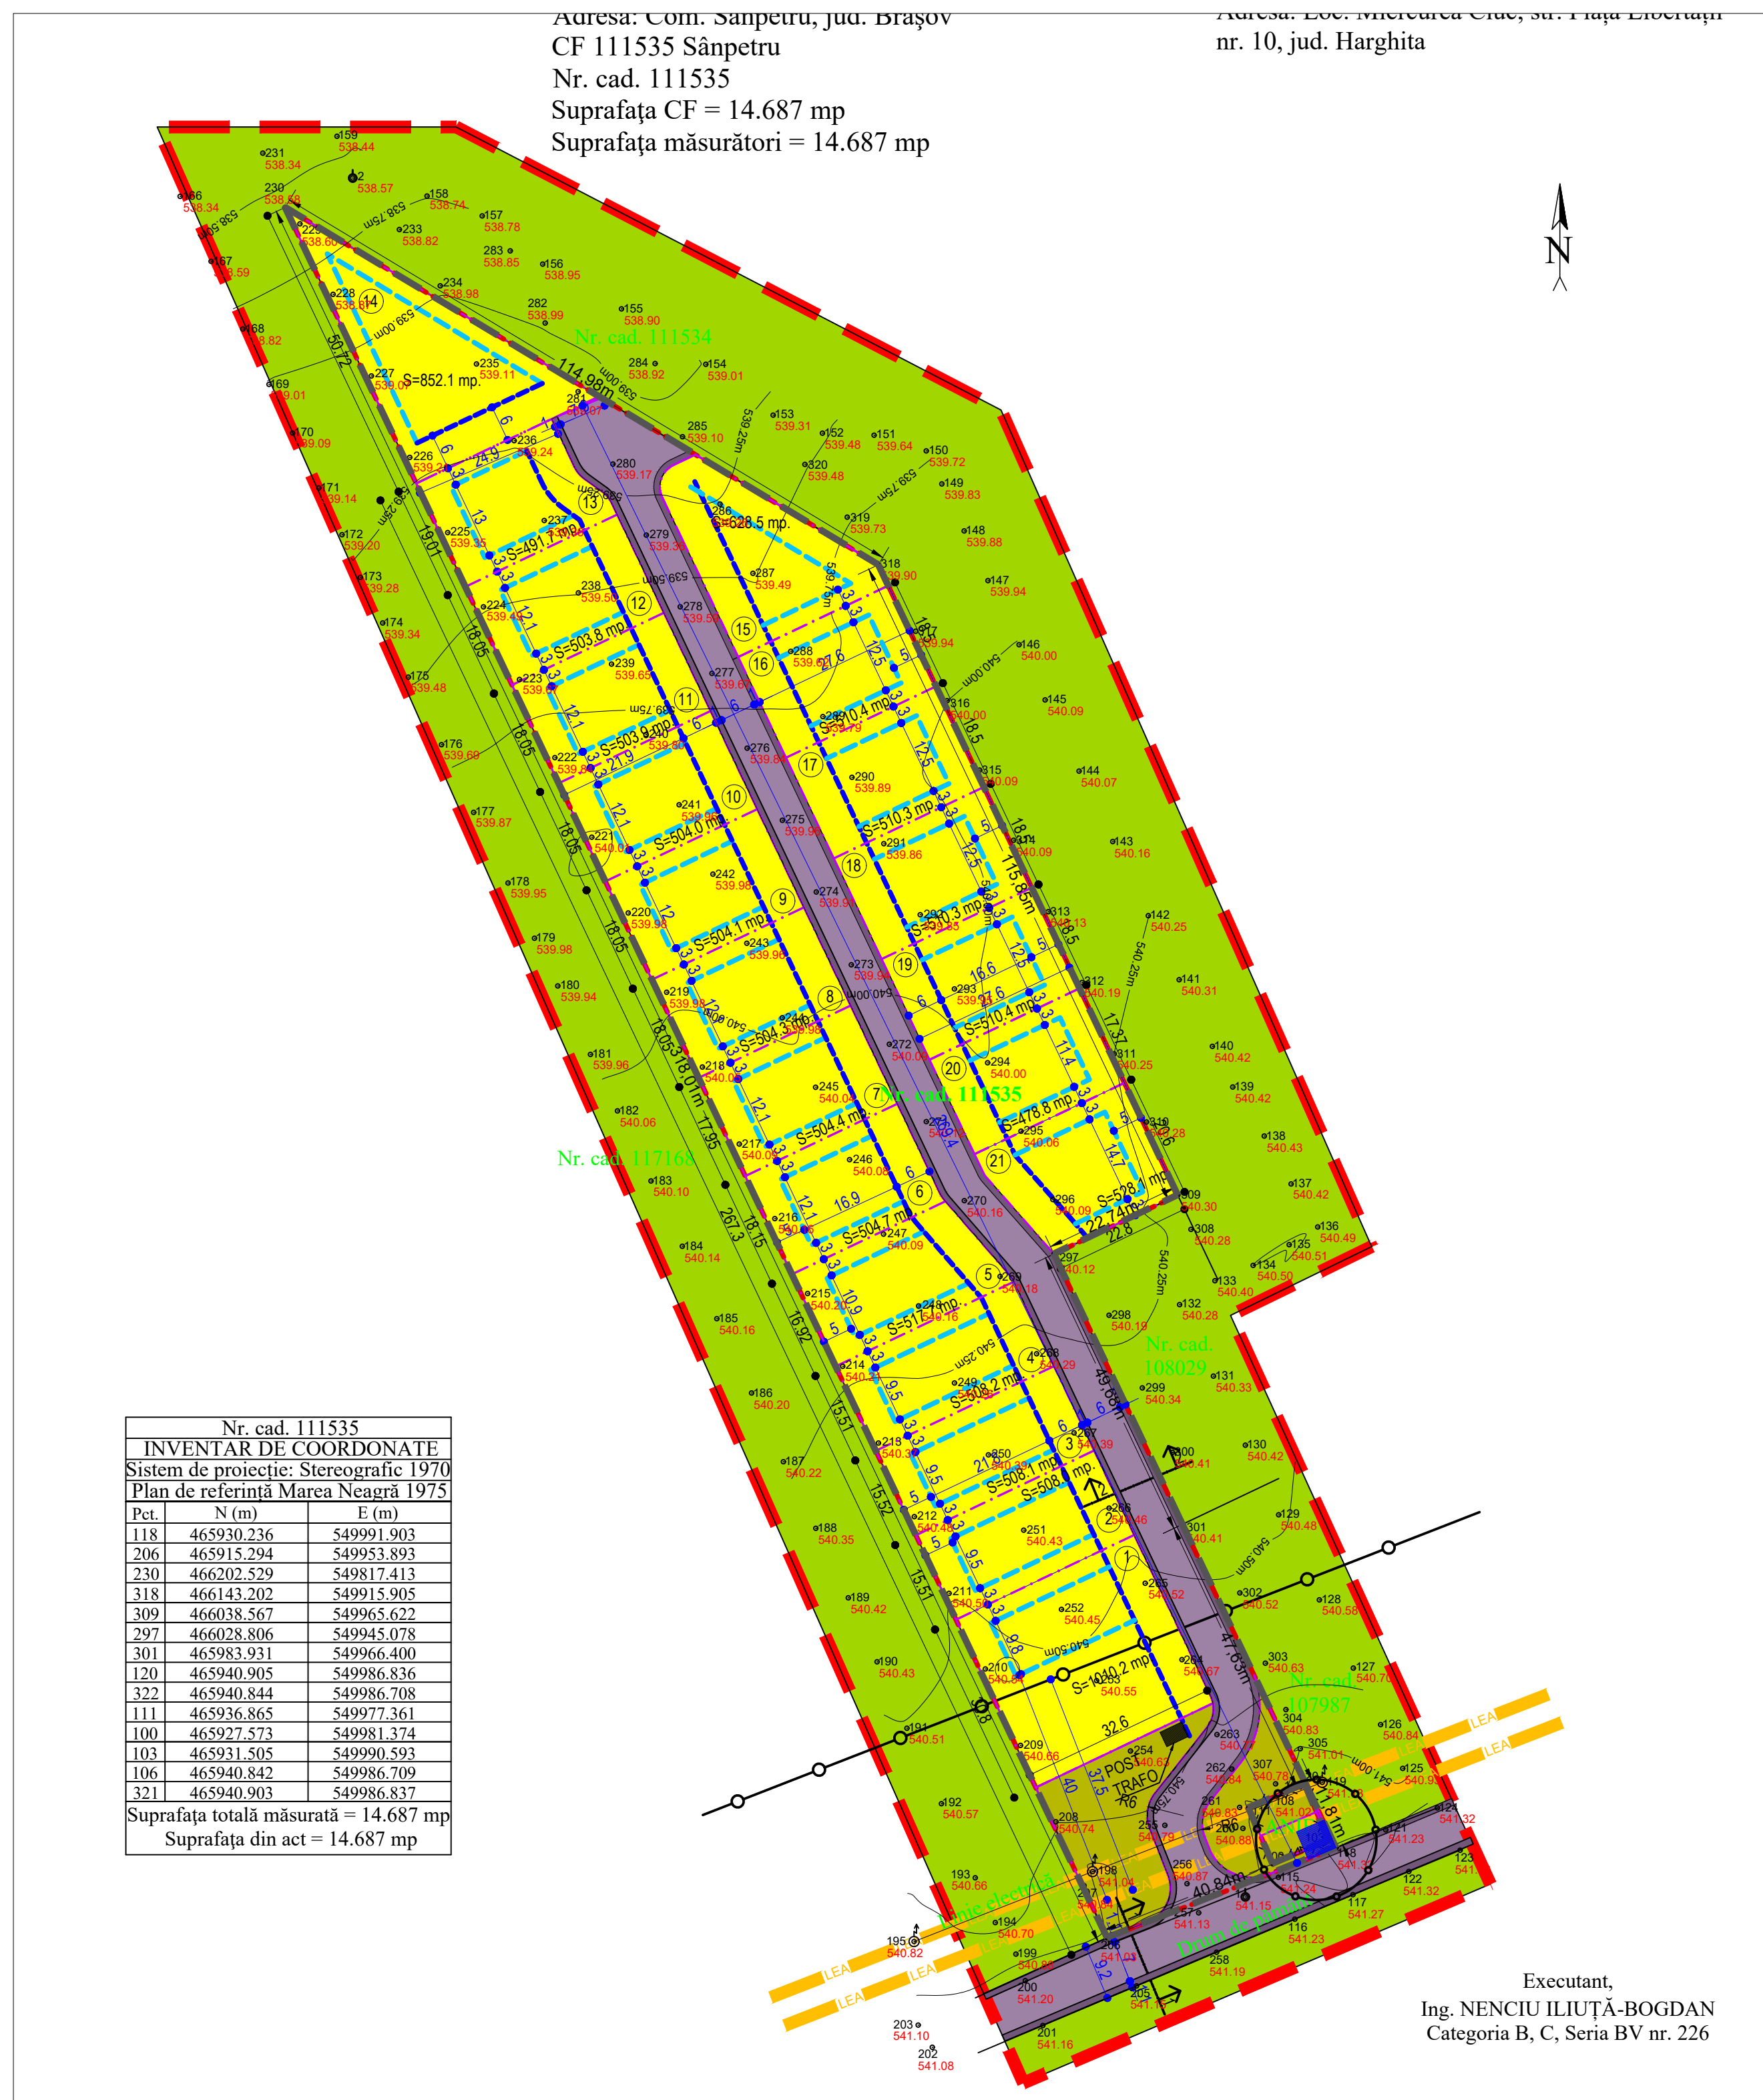

PUBLICUL ESTE INVITAT SA TRANSMITA OBSERVATII ASUPRA DOCUMENTELOR  
EXPUSE/DISPONIBILE LA SEDIUL PRIMARIEI COM. SANPETRU, STR.

REPUBLICII, NR. 655, ÎN PERIOADA 26.05.2026-26.06.2026, ÎNTRE ORELE 8:00-12:00.

PUBLICUL ESTE INVITAT SA PARTICIPE LA ELABORAREA PROPUNERILOR. PERSOANA  
RESPONSABILĂ CU INFORMAREA SI CONSULTAREA PUBLICULUI: SERVICIUL DE  
URBANISM, ADRESA: STR. REPUBLICII, NR. 655, SANPETRU, TEL: 0268 360 028, e-mail:  
urbanism@primaria-sanpetru.ro