P.U.Z. PLAN URBANISTIC ZONAL

ZONA DE LOCUINTE INDIVIDUALE SI FUNCTIUNI COMPLEMENTARE
IN JUD. BRASOV, COM, SANPETRU STRADA DJ103, F.N. NR. CAD. 104674, NR. CAD. 108113, NR. CAD. 104662, NR. CAD. 104665, NR. CAD. 104666, NR. CAD. 121466
PLAN SITUATIA EXISTENTA sc. 1:1000

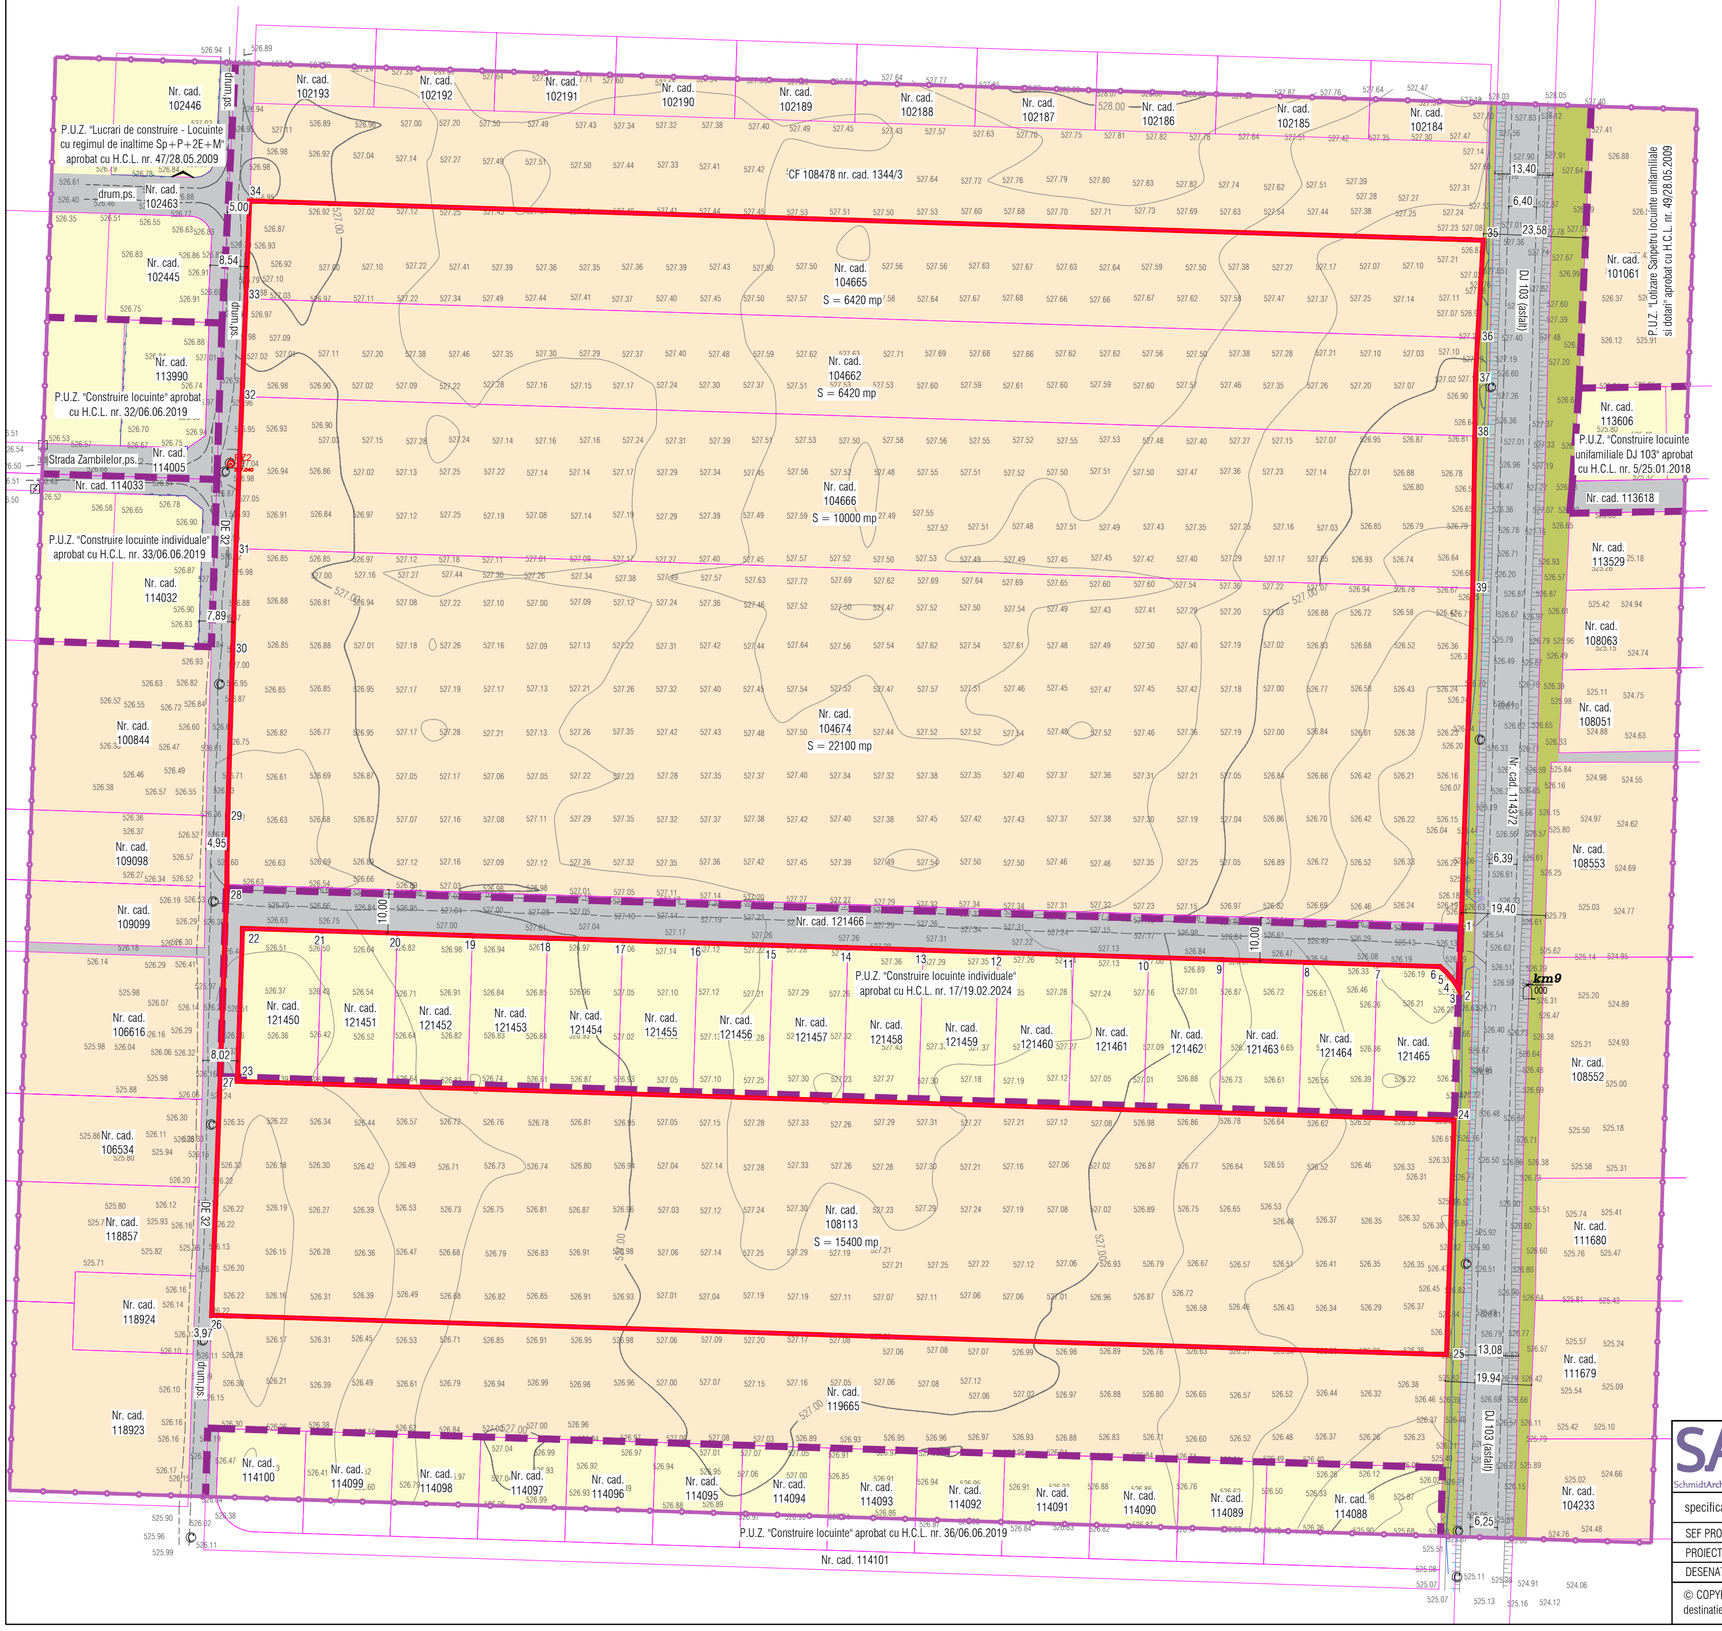

Legenda

- Limita zona reglementata
- Limita zona analizata
- Linii parcelare existente
- Margine drum conform situatiei din teren
- Teren nereglementat urbanistic situat in extravilan
- Teren intravilan reglementat de P.U.Z.-uri aprobate
- Drum existent
- Ampriza drumului DJ 103
- Gard de plasa
- Taluz sus
- Sant jos
- Sant sus

INVENTAR DE COORDONATE		
Zona reglementata		
Nr. Pct.	X [m]	Y [m]
1	548976.935	469704.505
2	548976.403	469689.405
3	548975.534	469690.872
4	548974.523	469692.245
5	548973.38	469693.51
6	548972.115	469694.654
7	548957.609	469695.118
8	548940.619	469695.662
9	548922.213	469696.25
10	548904.883	469696.805
11	548887.553	469697.359
12	548870.223	469697.913
13	548852.894	469698.468
14	548835.564	469699.022
15	548818.234	469699.577
16	548800.904	469700.131
17	548783.574	469700.685
18	548766.244	469701.24
19	548748.914	469701.794
20	548731.584	469702.348
21	548714.254	469702.903
22	548695.927	469703.489
23	548694.716	469668.213
24	548975.339	469659.236
25	548973.57	469605.165
26	548688.784	469614.275
27	548690.718	469668.339
28	548692.272	469713.611
29	548692.499	469729.978
30	548693.673	469768.875
31	548694.401	469791.063
32	548695.785	469826.133
33	548696.676	469848.703
34	548697.566	469871.259
35	548982.024	469862.159
36	548980.762	469839.615
37	548980.265	469830.74
38	548980.097	469817.037
39	548979.664	469781.937
Suprafata teren = 63.339 mp		

SAS SchmidtArchitectureStudio

SCHMIDT ARCHITECTURE STUDIO
CUI 36454911, J8/1158/2016
B-dul Muncii nr.13, ap.3, Brasov
tel. 0749855945, 0766413990, e-mail: contact@arhitv.ro

specificatie:	nume:	semnatura	SCARA 1:1000
SEF PROIECT	Arh. Fintina Elena		
PROIECTAT	Arh. Miron Ludmila		DATA: 01.2026
DESENAT	Arh. Miron Ludmila		

Initiator :	Dicu Xeni-Camelia, Dumitrascu Viorica, Dumitrascu Constantin, Dumitrascu Ioan-Viorel	Proiect nr. 1-31-35
Amplasament:	Jud. Brasov, com. Sanpetru, DJ103 f.n., nr.cad. 104674, nr.cad. 108113, nr.cad. 104662, nr.cad. 104665, nr.cad. 104666, nr.cad. 121466	
Denumire proiect: Elaborare P.U.Z. - Zona de locuinte individuale si functiuni complementare		FAZA P.U.Z.
PLAN SITUATIA EXISTENTA		Planşa nr. U1

© COPYRIGHT! Acest proiect este proprietatea intelectuala a S.C.° SCHMIDT ARCHITECTURE STUDIO "S.R.L. Instrainarea, multiplicarea sau folosirea cu alta destinatie decat cea prevazuta in contract a planselor sau materialelor aferente intra sub incidenta legii dreptului de autor.