

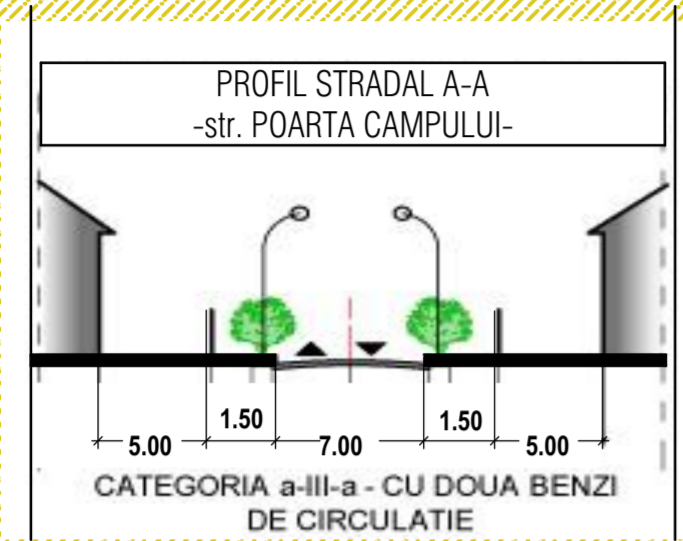


ELABORARE P.U.Z. ANSAMBLU DE LOCUINTE INDIVIDUALE com. SANPETRU, INTRAVILAN, str. Poarta Campului, nr. FN

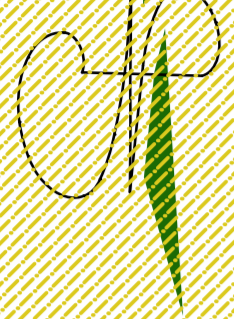

Parcela privată cu plan cadastral actualizat

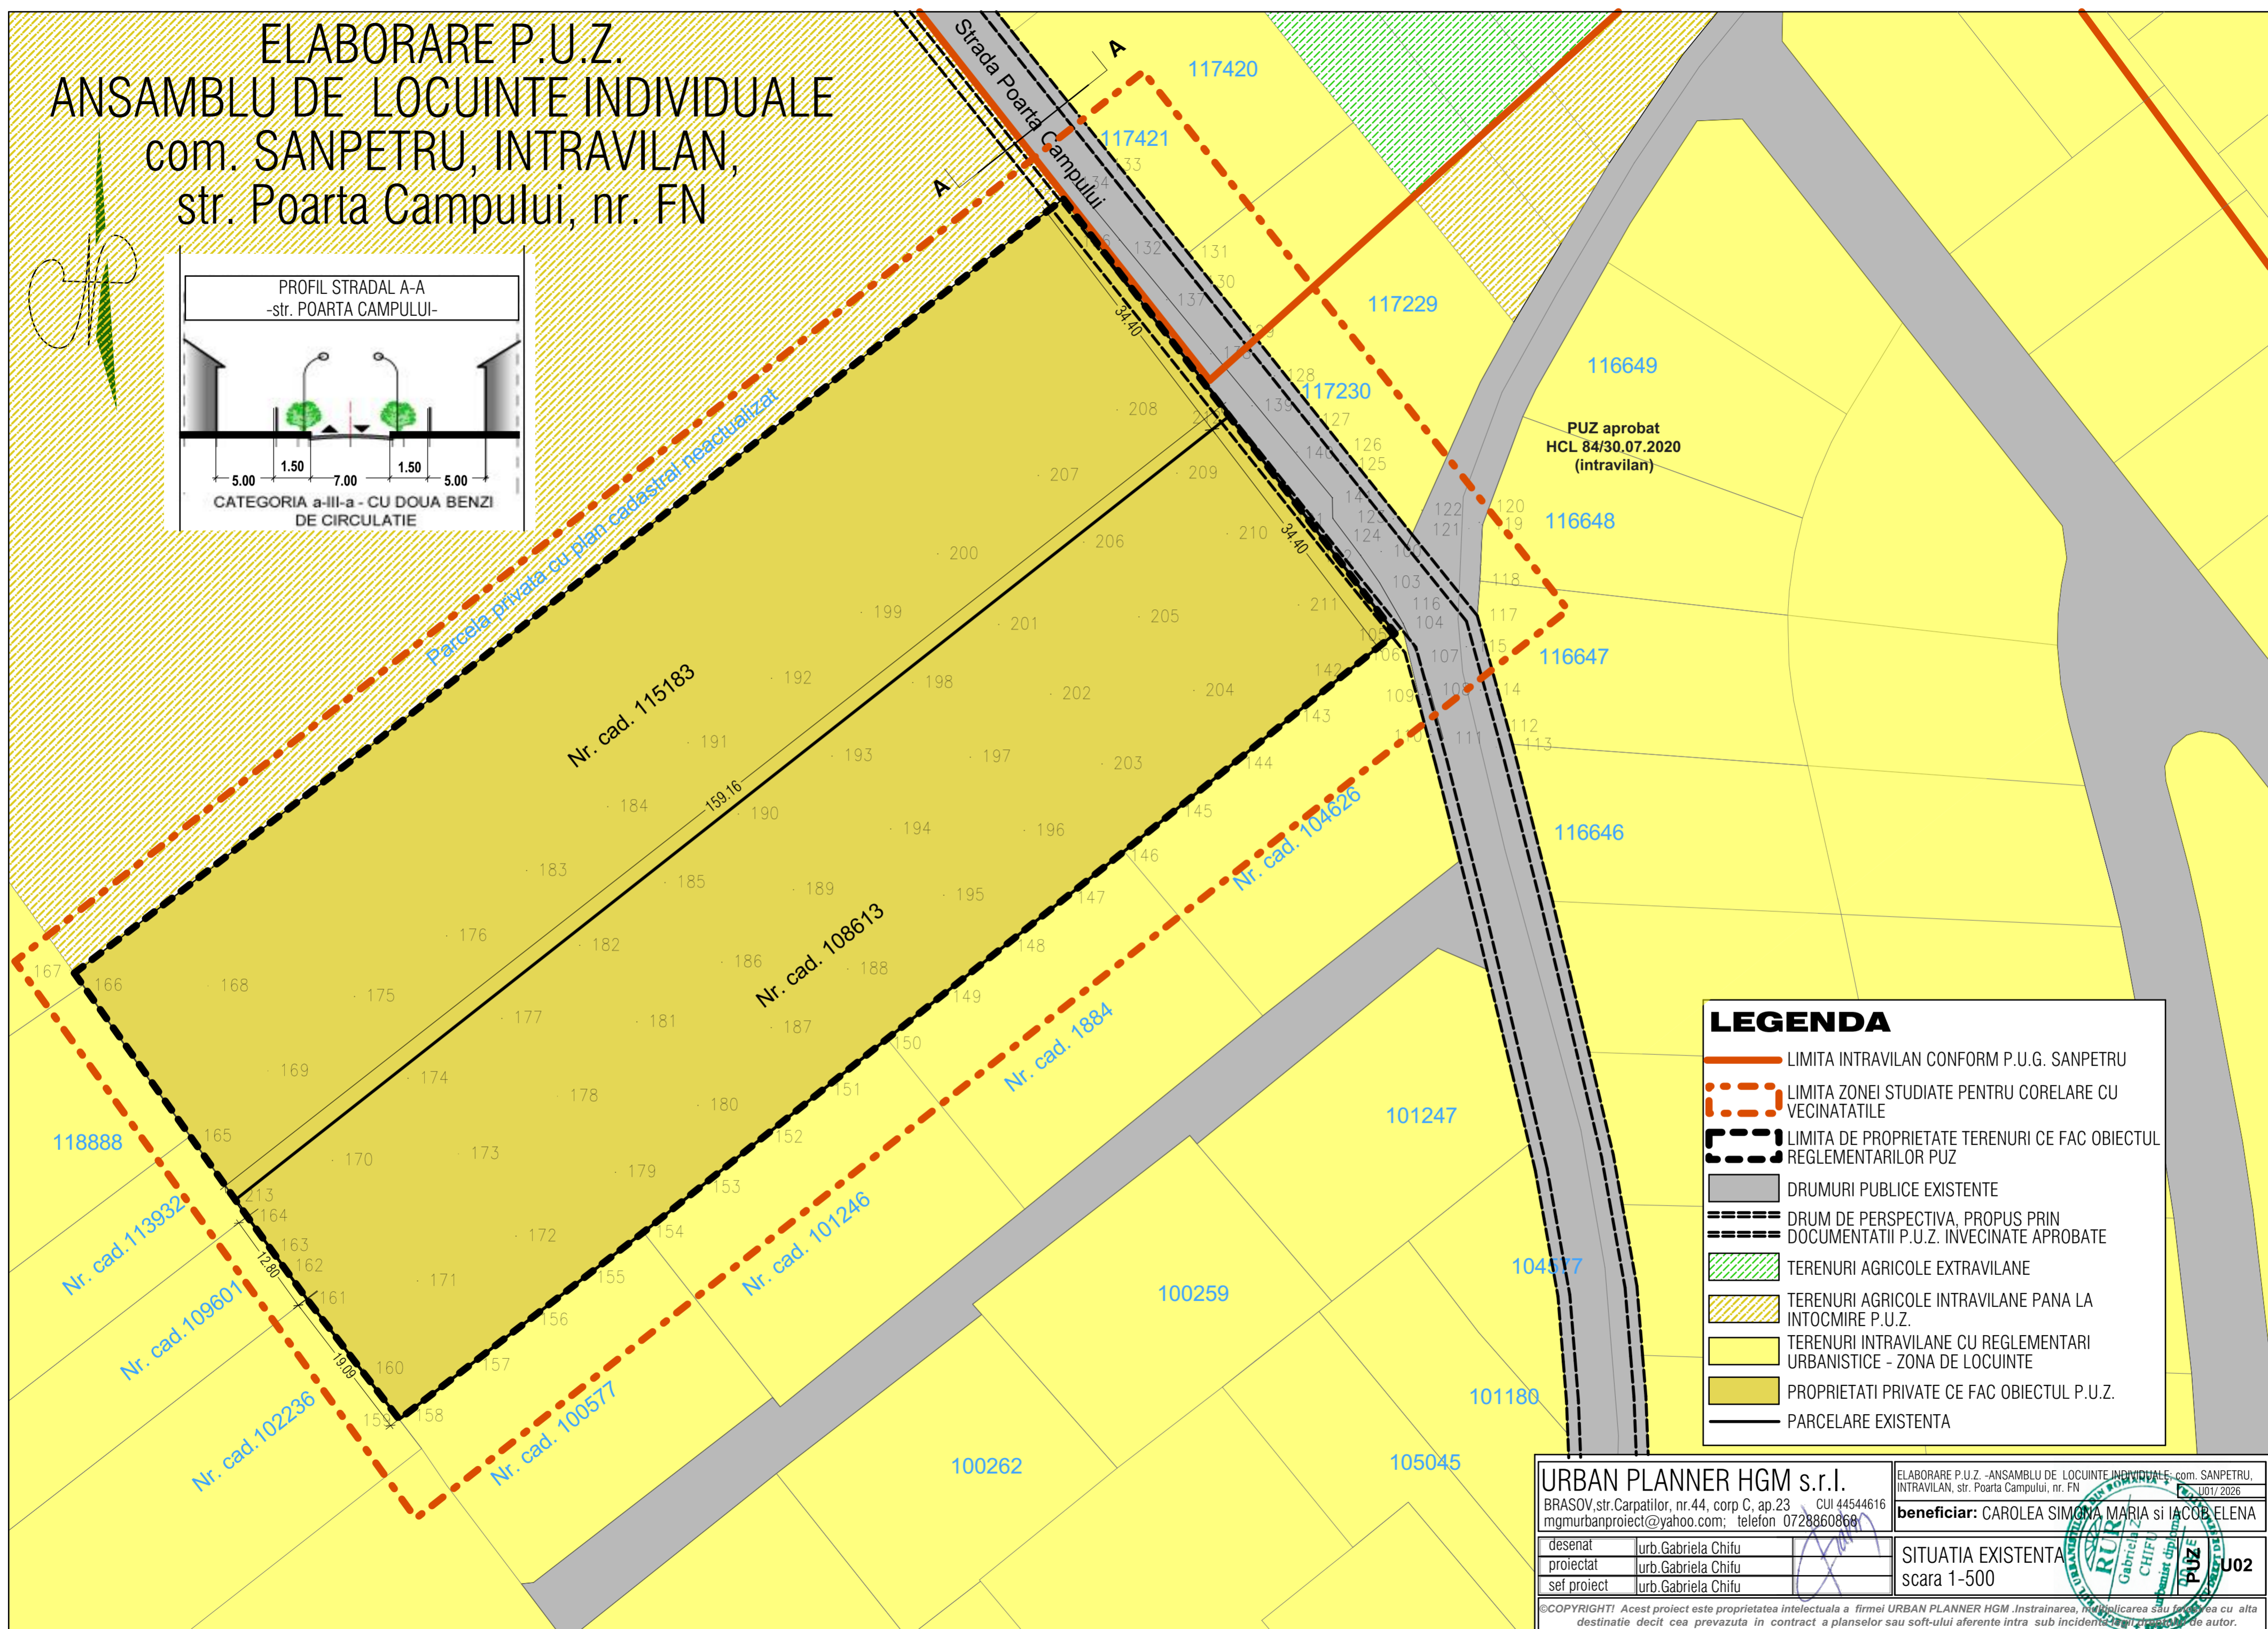

PUZ aprobat
HCL 84/30.07.2020
(intravilan)

LEGENDA

- LIMITA INTRAVILAN CONFORM P.U.G. SANPETRU
- LIMITA ZONEI STUDIATE PENTRU CORELARE CU VECINATATILE
- LIMITA DE PROPRIETATE TERENURI CE FAC OBIECTUL REGLEMENTARILOR PUZ
- DRUMURI PUBLICE EXISTENTE
- DRUM DE PERSPECTIVA, PROPUȘ PRIN DOCUMENTAȚII P.U.Z. INVECINATE APROBATE
- TERENURI AGRICOLE EXTRAVILANE
- TERENURI AGRICOLE INTRAVILANE PANA LA INTOCMIRE P.U.Z.
- TERENURI INTRAVILANE CU REGLEMENTARI URBANISTICE - ZONA DE LOCUINTE
- PROPRIETATI PRIVATE CE FAC OBIECTUL P.U.Z.
- PARCELARE EXISTENTA

URBAN PLANNER HGM s.r.l.		ELABORARE P.U.Z. - ANSAMBLU DE LOCUINTE INDIVIDUALE - com. SANPETRU, INTRAVILAN, str. Poarta Campului, nr. FN	
BRASOV, str. Carpatilor, nr. 44, corp C, ap. 23 CUI 44544616		beneficiar: CAROLEA SIMONA MARIA si IACOB ELENA	
mgmurbanproiect@yahoo.com; telefon 0728860868		SITUATIA EXISTENTA	
desenat	urb. Gabriela Chifu		scara 1-500
proiectat	urb. Gabriela Chifu		
sef proiect	urb. Gabriela Chifu		

©COPYRIGHT! Acest proiect este proprietatea intelectuala a firmei URBAN PLANNER HGM. Instrainarea, multiplicarea sau folosirea cu alta destinatie decat cea prevazuta in contract a planșelor sau soft-ului aferente intra sub incidenta drepturilor de autor.