


PLAN TOPOGRAFIC  
Scara 1:1000

Teritoriul administrativ: Sanpetru  
Cod SIRUTA: 41934  
Adresa: Loc. Sanpetru, jud. Brasov  
Nr. cadastral al bunului imobil: 122424

Nume proprietari: PALIMARICIUC DUMITRU,  
PALIMARICIUC NONA LOREDANA  
Localitatea: Judetul: Vaslui, Mun , Birlad

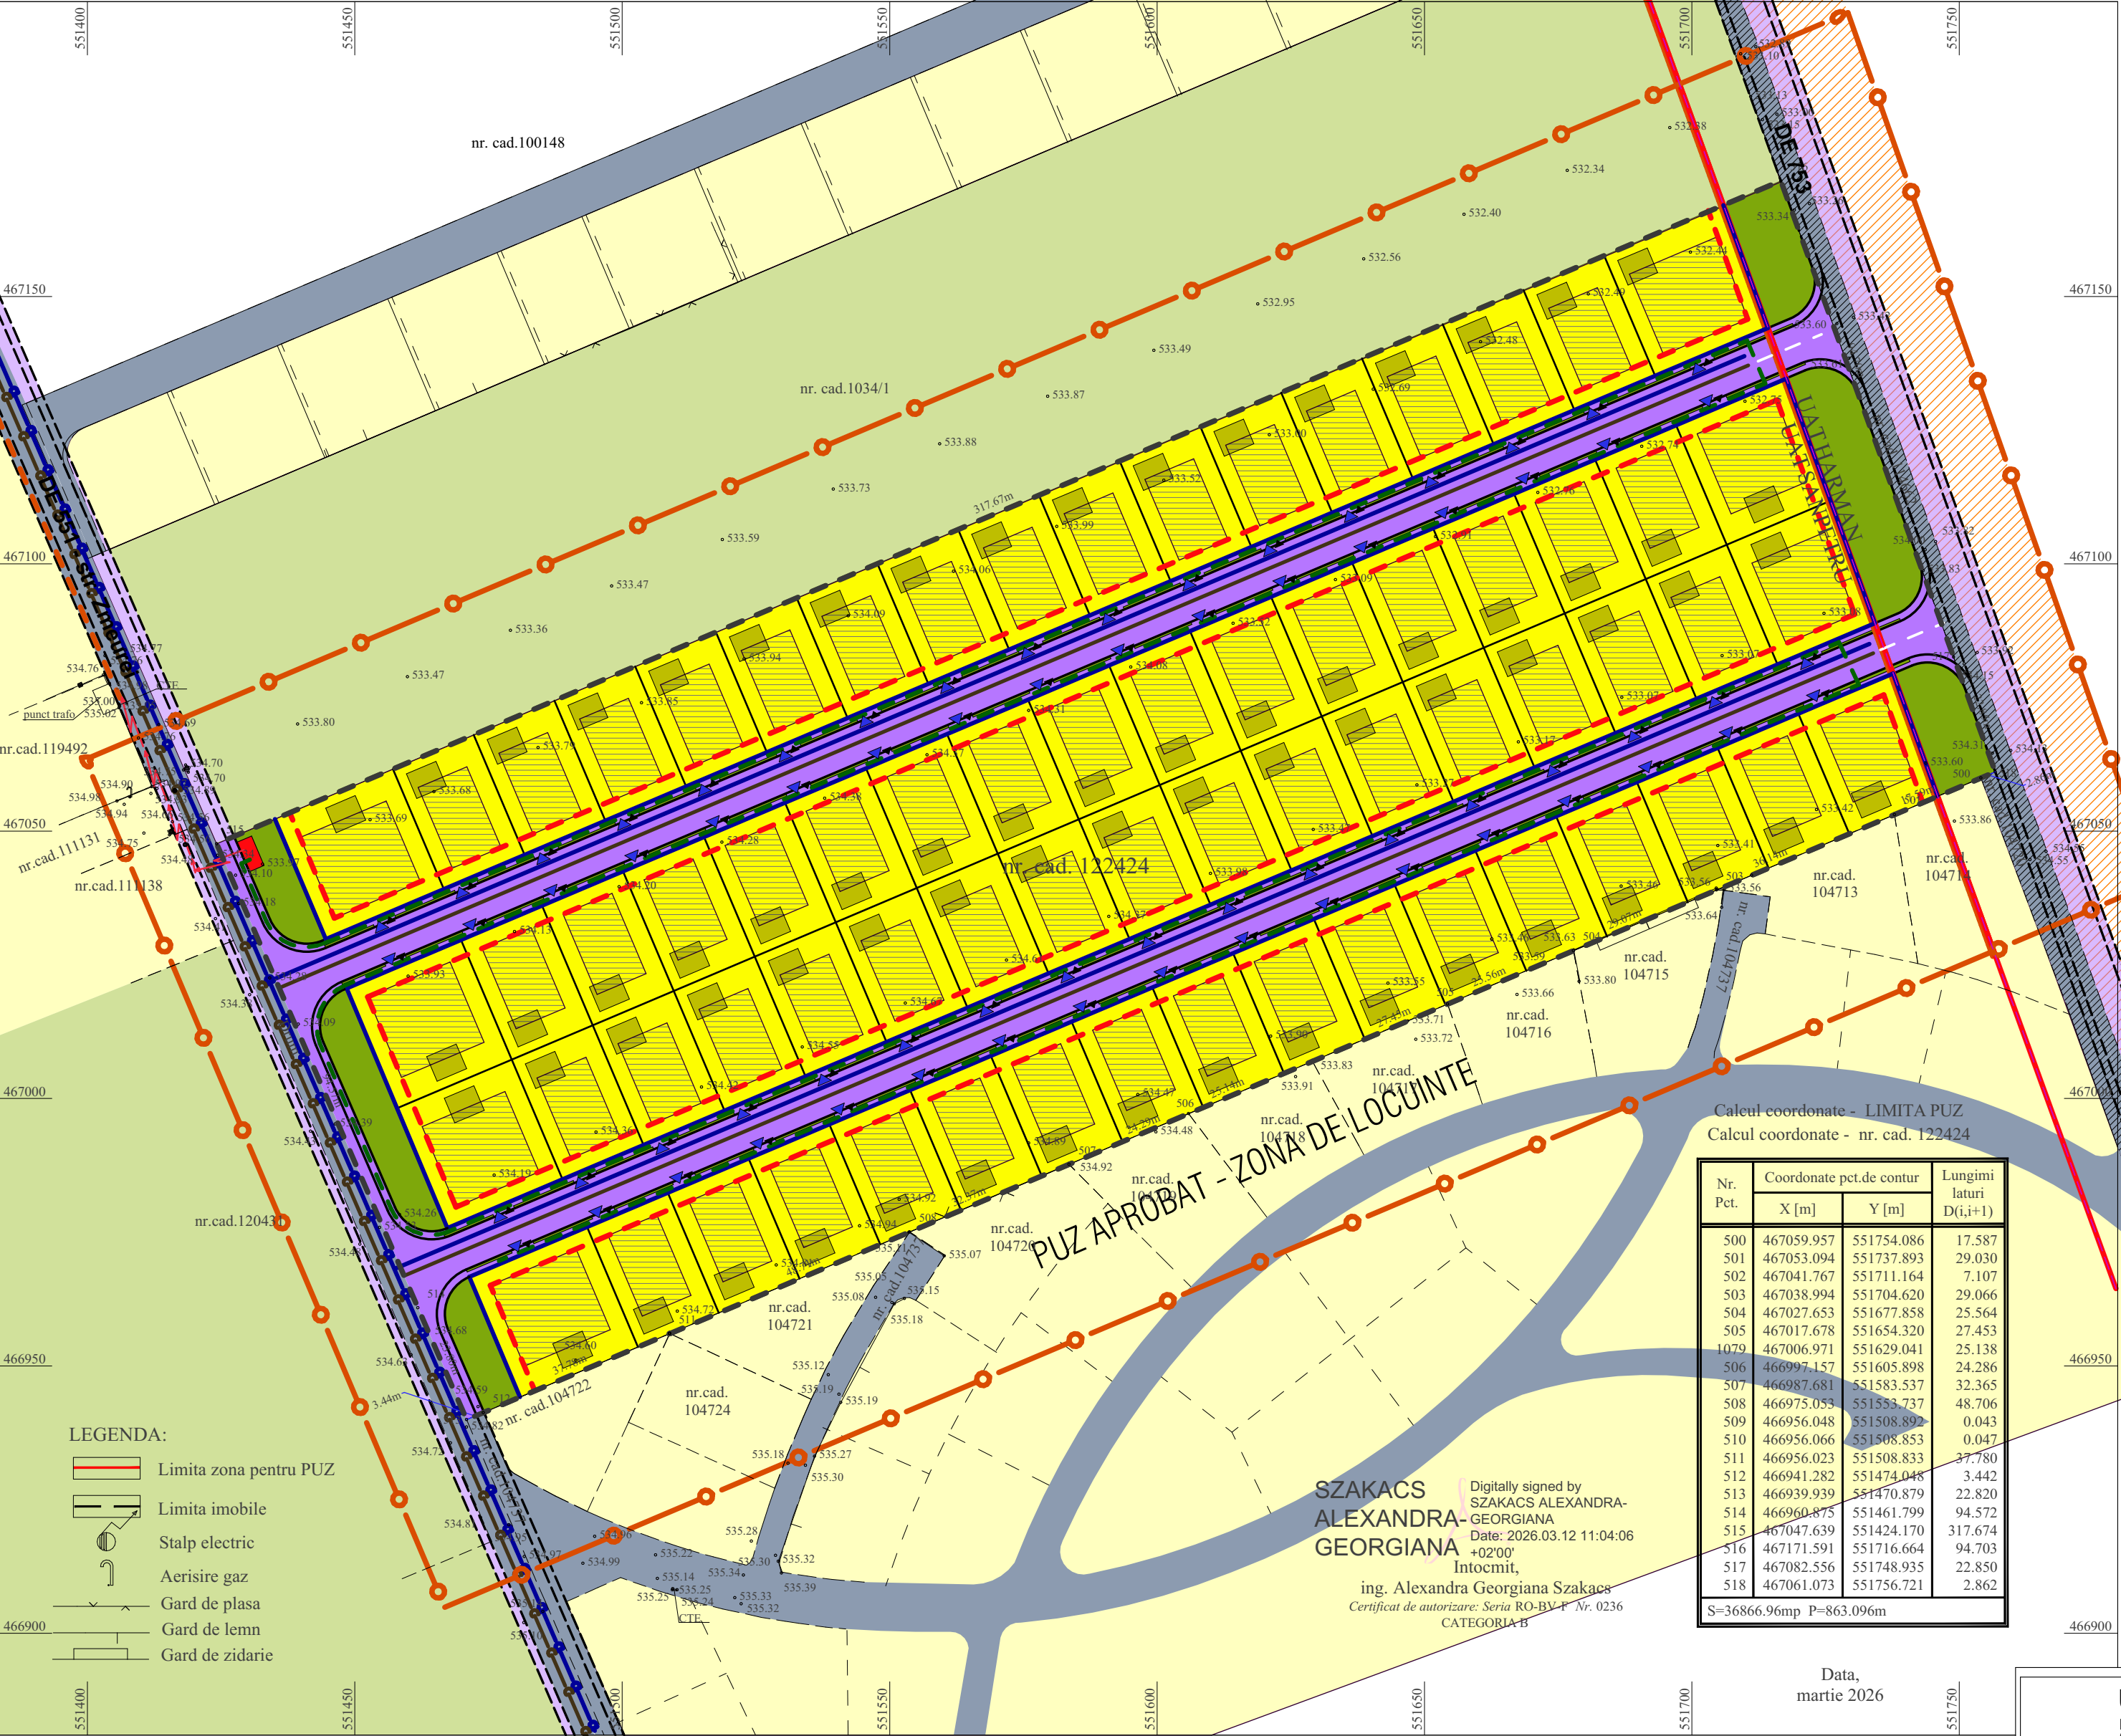

LEGENDA

- LIMITA ZONEI STUDIATE PENTRU RELATIA CU VECINATATILE
- LIMITA DE PROPRIETATE CE FACE OBIECTUL REGLEMENTARILOR PUZ
- LIMITA U.A.T., CONFORM P.V. 139/06.01.2011
- U.A.T. HARMAN
- DRUMURI PUBLICE UAT SANPETRU
- DRUMURI PUBLICE UAT HARMAN
- TERENURI INVECINATE, NEREGLEMENTATE URBANISTIC
- TERENURI INVECINATE, REGLEMENTATE URBANISTIC - ZONE DE LOCUINTE SI DOTARI COMPLEMENTARE

PROPUNERI

- PARCELARE PROPUSA
- ZL - zona de locuinte individuale
- DRUMURI PUBLICE DE PERSPECTIVA, PROPUSE PENTRU MODERNIZARE, PRIN DOCUMENTATII P.U.Z. APROBATE SI/SAU IN CURS DE APROBARE
- CIRCULATII CAROSABILE SI PIETONALE
- EDIFICABIL
- SUPRAFATA ORIENTATIVA DESTINATA PARCARII AUTOTURISMELOR IN INCINTA PROPRIETATII
- Zv-ZONE VERZI DE UTILITATE PUBLICA
- ALINIAMENT
- RETRAGERI MINIME ALE CLADIRILOR

RETELE EDILITARE

- RETEA DE APA POTABILA EXISTENTA
- RETEA CANALIZARE MENAJERA EXISTENTA
- EXTINDERE RETEA DE APA POTABILA
- EXTINDERE RETEA CANALIZARE MENAJERA
- LES 20KV EXISTENTA
- POST TRAFU PROIECTAT
- RETEA ELECTRICA PROIECTATA - LES 20KV
- RETEA ELECTRICA PROIECTATA - LES 0.4KV

| Nr. Pct. | Coordonate pct.de contur |            | Lungimi laturi D(i,i+1) |
|----------|--------------------------|------------|-------------------------|
|          | X [m]                    | Y [m]      |                         |
| 500      | 467059.957               | 551754.086 | 17.587                  |
| 501      | 467053.094               | 551737.893 | 29.030                  |
| 502      | 467041.767               | 551711.164 | 7.107                   |
| 503      | 467038.994               | 551704.620 | 29.066                  |
| 504      | 467027.653               | 551677.858 | 25.564                  |
| 505      | 467017.678               | 551654.320 | 27.453                  |
| 1079     | 467006.971               | 551629.041 | 25.138                  |
| 506      | 466997.157               | 551605.898 | 24.286                  |
| 507      | 466987.681               | 551583.537 | 32.365                  |
| 508      | 466975.053               | 551553.737 | 48.706                  |
| 509      | 466956.048               | 551508.899 | 0.043                   |
| 510      | 466956.066               | 551508.853 | 0.047                   |
| 511      | 466956.023               | 551508.833 | 37.780                  |
| 512      | 466941.282               | 551474.048 | 3.442                   |
| 513      | 466939.939               | 551470.879 | 22.820                  |
| 514      | 466960.875               | 551461.799 | 94.572                  |
| 515      | 467047.639               | 551424.170 | 317.674                 |
| 516      | 467171.591               | 551716.664 | 94.703                  |
| 517      | 467082.556               | 551748.935 | 22.850                  |
| 518      | 467061.073               | 551756.721 | 2.862                   |

Calcul coordonate - LIMITA PUZ  
Calcul coordonate - nr. cad. 122424

SZAKACS ALEXANDRA-GEORGIANA  
Digitally signed by SZAKACS ALEXANDRA-GEORGIANA  
Date: 2026.03.12 11:04:06 +02'00'  
Intocmit,  
ing. Alexandra Georgiana Szakacs  
Certificat de autorizare: Seria RO-BV-1 Nr. 0236 CATEGORIA B

Data,  
martie 2026

ELABORARE P.U.Z. - ZONA DE LOCUINTE INDIVIDUALE  
JUD. BRASOV, COM. SANPETRU, NR.CAD. 122424

**Urban Planner HGM S.R.L.**  
Brasov, str. Carpatilor, nr.44, corp C, ap.23  
CUI 44544616;  
mgmurbanproiect@yahoo.com; 0728860863

**ELABORARE P.U.Z. - ZONA DE LOCUINTE INDIVIDUALE**  
**JUD. BRASOV, COM. SANPETRU, NR.CAD. 122424** U02/05.03.2026  
**beneficiar: PALIMARICIUC DUMITRU si PALIMARICIUC NONA-LOREDANA**

|             |                    |
|-------------|--------------------|
| desenat     | urb.Gabriela Chifu |
| proiectat   | urb.Gabriela Chifu |
| sef proiect | urb.Gabriela Chifu |

|                                  |            |
|----------------------------------|------------|
| RETELE EDILITARE<br>scara 1-1000 | PUZ<br>U05 |
|----------------------------------|------------|

©COPYRIGHT! Acest proiect este proprietatea intelectuala a firmei URBAN PLANNER HGM. Instrainarea, multiplicarea sau folosirea cu alta destinatie decat cea prevazuta in contract a planselor sau soft-ului aferente intra sub incidenta legii dreptului de autor.