


Teritoriul administrativ: Sanpetru
Cod SIRUTA: 41934
Adresa: Loc. Sanpetru, jud. Brasov
Nr. cadastral al bunului imobil: 122424

Nume proprietari: PALIMARICIUC DUMITRU,
PALIMARICIUC NONA LOREDANA

Localitatea: Judetul: Vaslui, Mun , Birlad

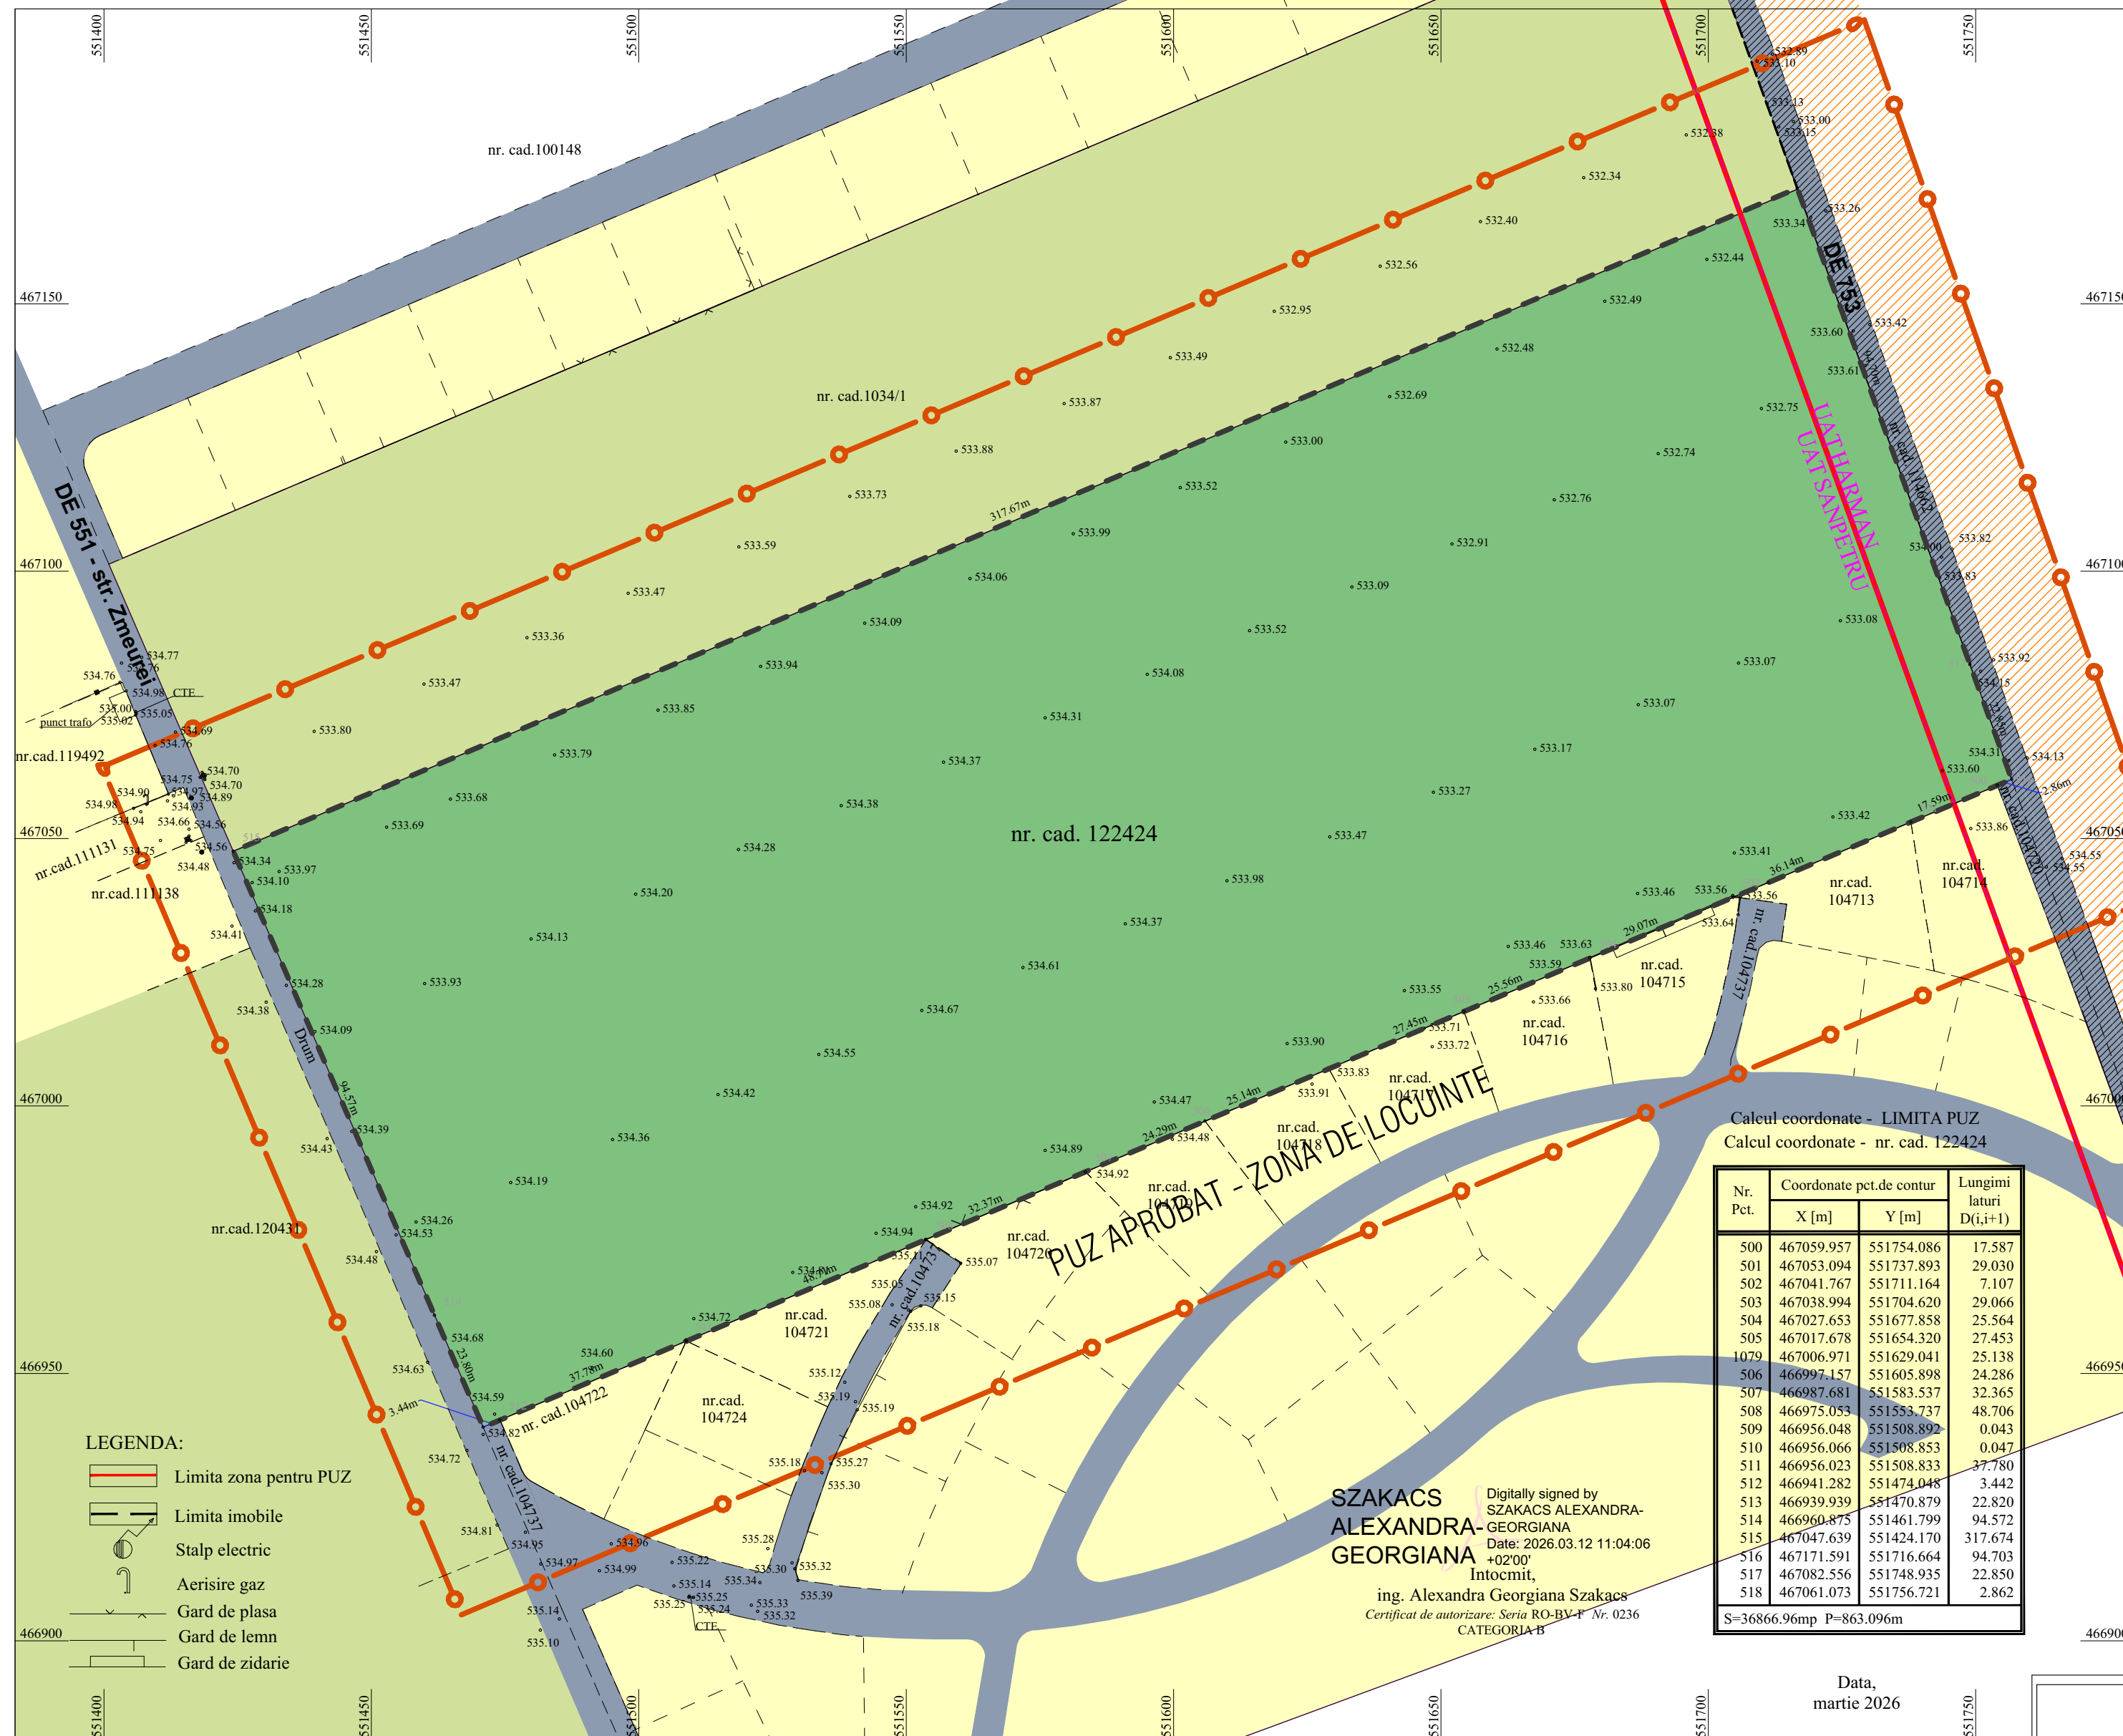

	LIMITA ZONEI STUDIATE PENTRU RELATIA CU VECINATATILE
	LIMITA DE PROPRIETATE CE FACE OBIECTUL REGLEMENTARILOR PUZ
	LIMITA U.A.T., CONFORM P.V. 139/06.01.2011
	U.A.T. HARMAN
	DRUMURI PUBLICE UAT SANPETRU
	DRUMURI PUBLICE UAT HARMAN
	TERENURI INVECINATE, NEREGLEMENTATE URBANISTIC
	TERENURI INVECINATE, REGLEMENTATE URBANISTIC - ZONE DE LOCUINTE SI DOTARI COMPLEMENTARE
	TERENUL CE A INITIAT PUZ-ul (ARABIL EXTRAVILAN)

Nr. Pct.	Coordonate pct.de contur		Lungimi laterali D _(i+1)
	X [m]	Y [m]	
500	467059.957	515754.086	17.587
501	467053.094	515737.893	29.030
502	467041.767	517111.164	7.107
503	467038.994	517074.620	20.066
504	467027.653	516777.858	25.564
505	467017.678	51654.320	27.453
1079	467006.971	51629.041	25.138
506	466997.157	51605.988	24.286
507	466987.681	51583.537	32.365
508	466975.053	51553.737	48.706
509	466956.048	51508.892	0.043
510	466956.066	51508.853	0.047
511	466956.023	51508.833	37.780
512	466941.282	51474.048	3.442
513	466939.939	51470.879	22.820
514	466960.875	51461.799	94.572
515	467047.639	51424.170	31.674
516	467171.591	51716.664	94.703
517	467082.556	51748.935	22.850
518	467061.073	51756.721	2.862

SZAKACS
ALEXANDRA-
GEORGIANA

Digitally signed by
SZAKACS ALEXANDRA
GEORGIANA
Date: 2026.03.12 11:04:06
+02'00'
Intocmit,
ing. Alexandra Georgiana Szakacs

Certificat de autorizare: Seria RO-BV-F Nr. 0236
CATEGORIA B



ELABORARE P.U.Z. - ZONA DE LOCUINTE INDIVIDUALE
JUD. BRASOV, COM. SANPETRU, NR.CAD. 122424

Data,
martie 2026

Urban Planner HGM S.R.L.
Brasov, str.Carpatilor, nr.44, corp C, ap.23
CUI 44544616;
mgmurbanproiect@yahoo.com; 0728860860

ELABORARE P.U.Z. - ZONA DE LOCUINTE INDIVIDUALE	
JUD. BRASOV, COM. SANPETRU, NR.CAD. 122424	U02/05.03.2026
beneficiar: PALIMARICIUC DUMITRU si PALIMARICIUC NONA-LOREDANA	

desenat	urb.Gabriela Chifu
proiectat	urb.Gabriela Chifu
sef proiect	urb.Gabriela Chifu

PLAN DE SITUATIE EXISTENT scara 1-1000	PUZ	U02
---	-----	-----

©COPYRIGHT! Acest proiect este proprietatea intelectuală a firmei URBAN PLANNER HGM. Instrainarea, multiplicarea sau folosirea cu alta destinație decît cea prevăzută în contract a planşelor sau soft-ului aferente intra sub incidența legii dreptului de autor.