


PLAN TOPOGRAFIC
Scara 1:1000

Teritoriul administrativ: Sanpetru
Cod SIRUTA: 41934
Adresa: Loc. Sanpetru, jud. Brasov
Nr. cadastral al bunului imobil: 122424

Nume proprietari: PALIMARICIUC DUMITRU,
PALIMARICIUC NONA LOREDANA

Localitatea: Judetul: Vaslui, Mun , Birlad

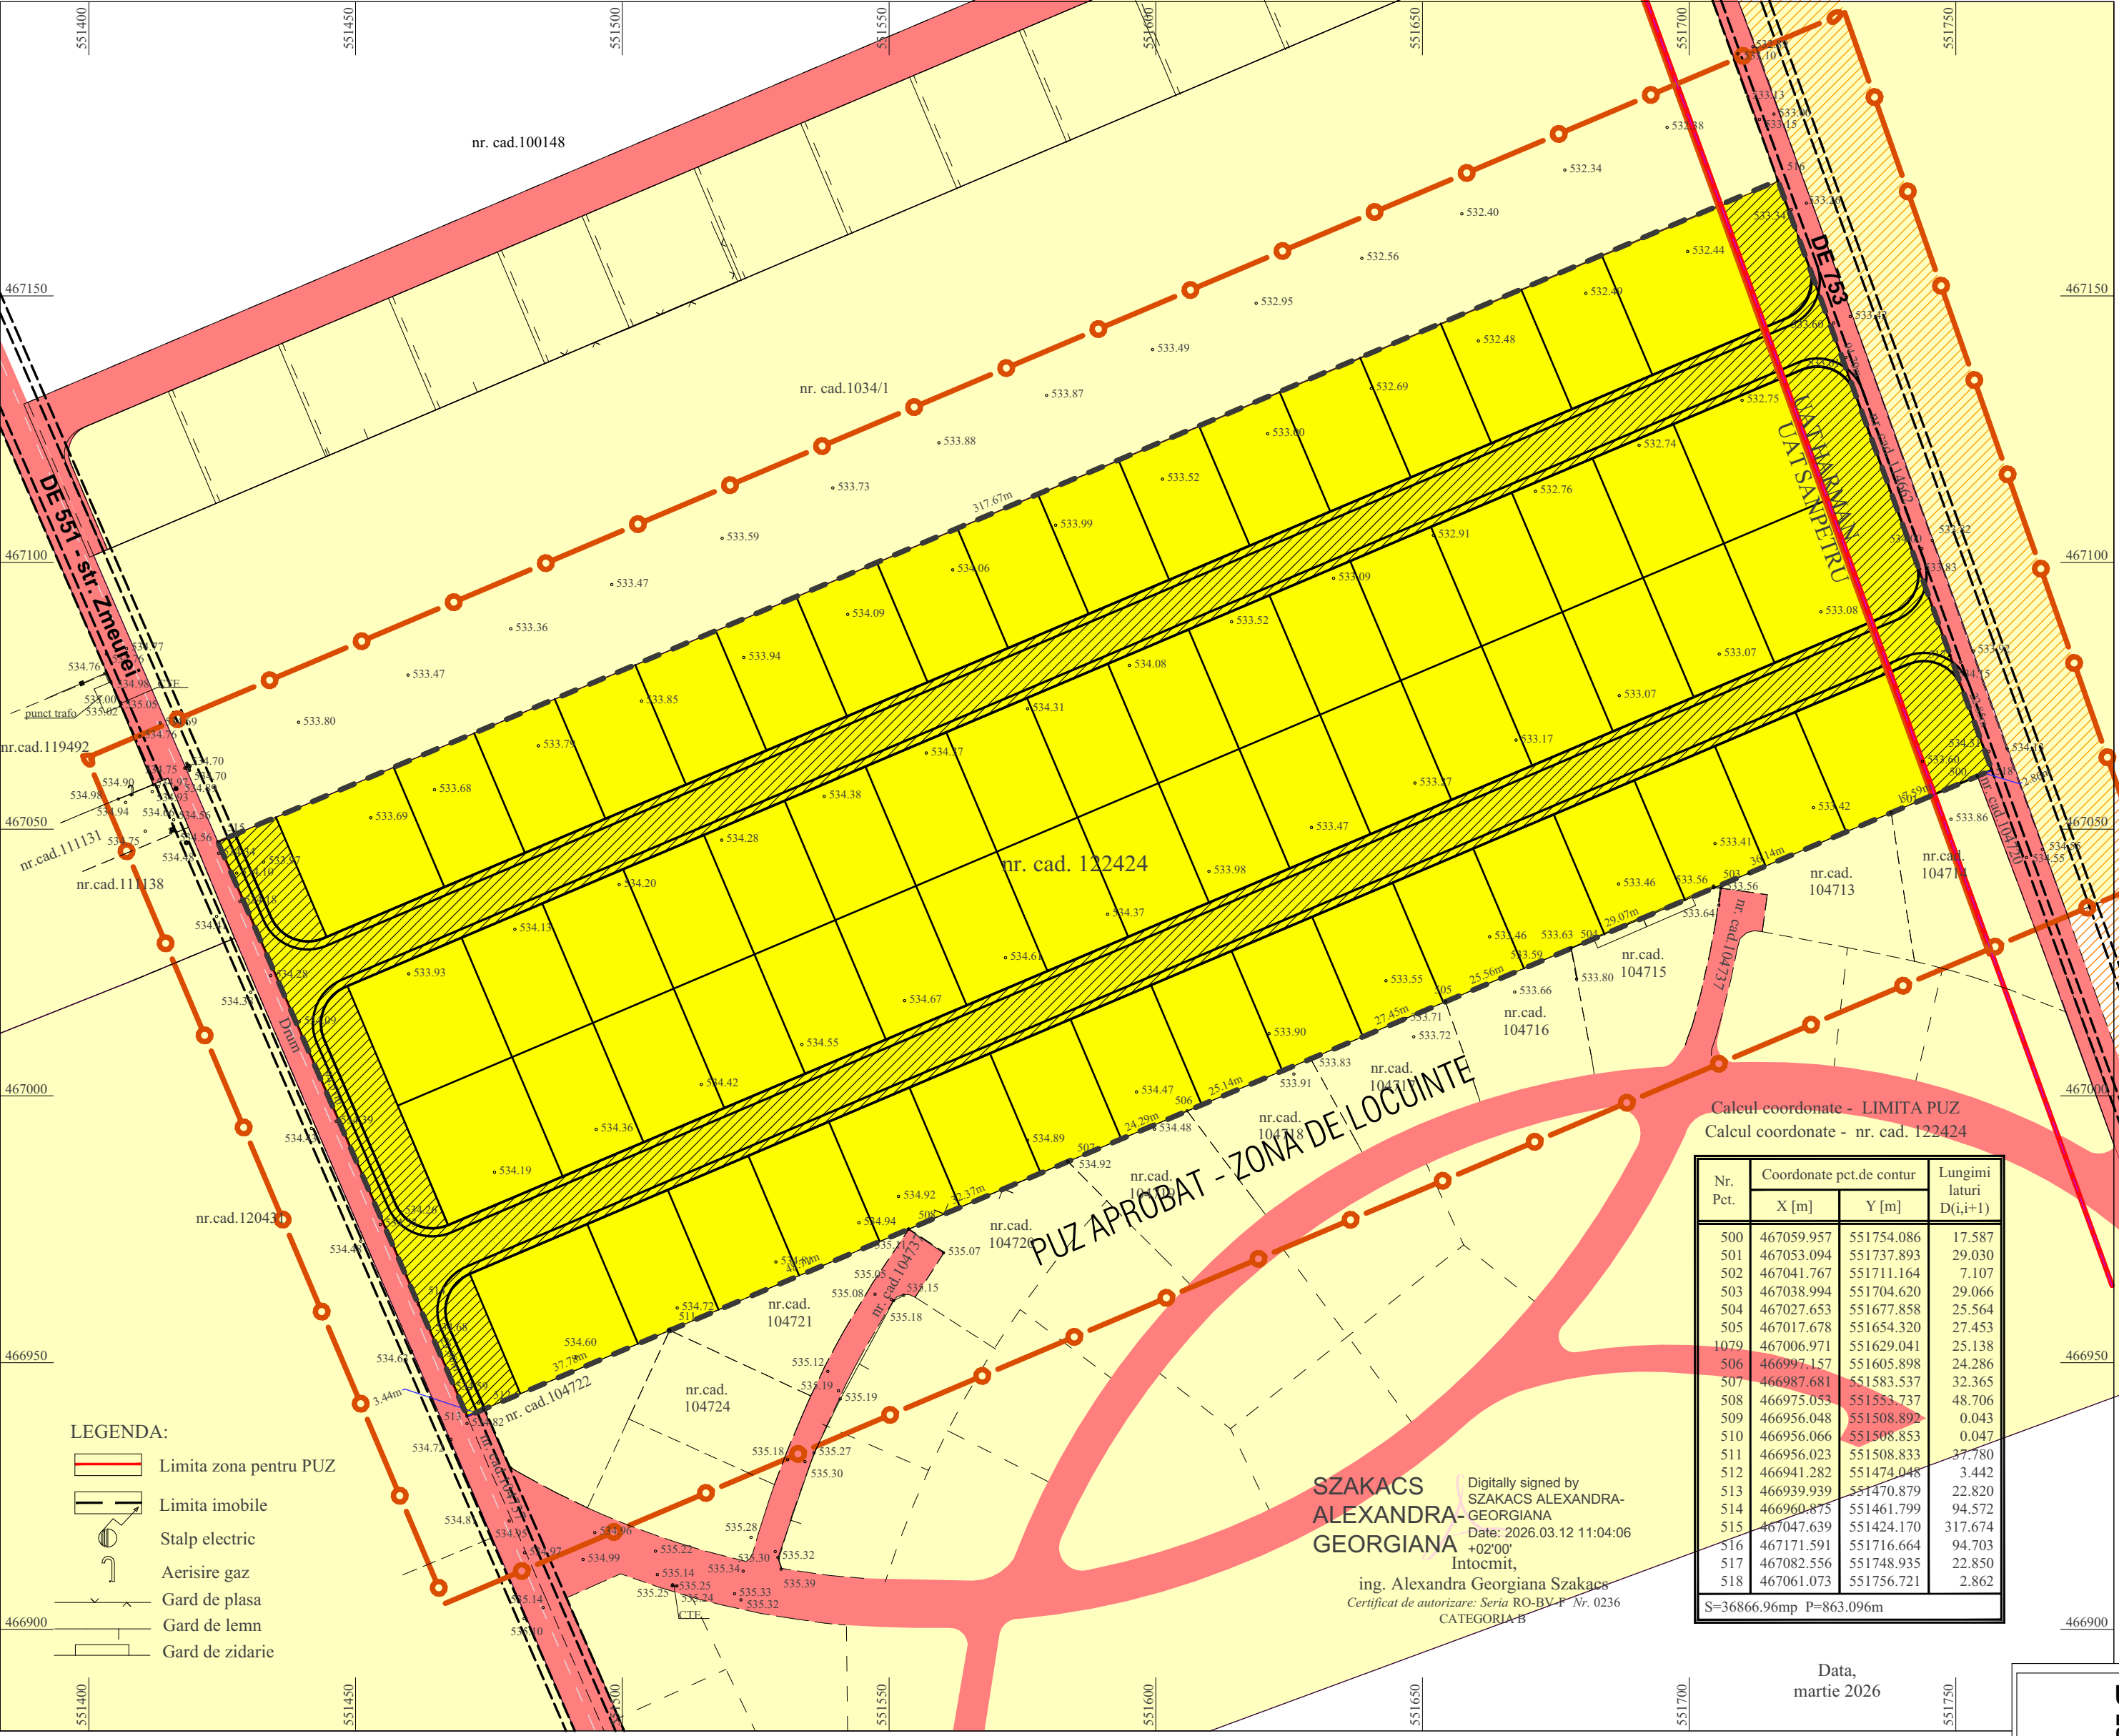

- LEGENDA
- LIMITA ZONEI STUDIATE PENTRU RELATIA CU VECINATATILE
 - LIMITA DE PROPRIETATE CE FACE OBIECTUL REGLEMENTARILOR PUZ
 - LIMITA U.A.T., CONFORM P.V. 139/06.01.2011
 - U.A.T. HARMAN
 - DOMENIU PUBLIC
 - PROPRIETATI PRIVATE INVECINATE
 - PROPRIETATE PRIVATA CE FACE OBIECTUL PUZ
 - PROPRIETATE PRIVATA CE FACE OBIECTUL PUZ, CE SE VA CEDA DOMENIULUI PUBLIC PENTRU CREARE DRUMURI DE ACCES, REALIZARE POST TRAFU, ZONE VERZI PUBLICE SI MODERNIZARE DRUMURI PUBLICE

Calcul coordonate - LIMITA PUZ
Calcul coordonate - nr. cad. 122424

Nr. Pct.	Coordonate pct.de contur		Lungimi laturi D(i,i+1)
	X [m]	Y [m]	
500	467059.957	551754.086	17.587
501	467053.094	551737.893	29.030
502	467041.767	551711.164	7.107
503	467038.994	551704.620	29.066
504	467027.653	551677.858	25.564
505	467017.678	551654.320	27.453
1079	467006.971	551629.041	25.138
506	466997.157	551605.898	24.286
507	466987.681	551583.537	32.365
508	466975.053	551553.737	48.706
509	466956.048	551508.899	0.043
510	466956.066	551508.853	0.047
511	466956.023	551508.833	37.780
512	466941.282	551474.048	3.442
513	466939.939	551470.879	22.820
514	466960.875	551461.799	94.572
515	467047.639	551424.170	317.674
516	467171.591	551716.664	94.703
517	467082.556	551748.935	22.850
518	467061.073	551756.721	2.862

S=36866.96mp P=863.096m

SZAKACS ALEXANDRA-GEORGIANA

Digitally signed by SZAKACS ALEXANDRA-GEORGIANA
Date: 2026.03.12 11:04:06 +02'00'
Intocmit,
ing. Alexandra Georgiana Szakacs
Certificat de autorizare: Seria RO-BV-F Nr. 0236 CATEGORIA-B



ELABORARE P.U.Z. - ZONA DE LOCUINTE INDIVIDUALE
JUD. BRASOV, COM. SANPETRU, NR.CAD. 122424

Urban Planner HGM S.R.L.
Brasov, str.Carpatii, nr.44, corp C, ap.23
CUI 44544616;
mgmurbanproiect@yahoo.com; 0728860860

ELABORARE P.U.Z. - ZONA DE LOCUINTE INDIVIDUALE
JUD. BRASOV, COM. SANPETRU, NR.CAD. 122424 **U02/05.03.2026**

beneficiar: PALIMARICIUC DUMITRU si PALIMARICIUC NONA LOREDANA

desenat	urb.Gabriela Chifu
proiectat	urb.Gabriela Chifu
sef proiect	urb.Gabriela Chifu

REGIMUL JURIDIC
scara 1-1000

PUZ **U04**

©COPYRIGHT! Acest proiect este proprietatea intelectuala a firmei URBAN PLANNER HGM .Instrainarea, multiplicarea sau folosirea cu alta destinatie decit cea prevazuta in contract a planșelor sau soft-ului aferente intra sub incidenta legii dreptului de autor.