


P.U.Z. PLAN URBANISTIC ZONAL

CONSTRUIRE LOCUINTE INDIVIDUALE IZOLATE SI CUPLATE
IN JUD. BRASOV, COM. SANPETRU, STR. GEORGE COSBUC F.N., NR. CAD. 120219, NR. CAD. 107663
PLAN SITUATIA EXISTENTA sc. 1:1000

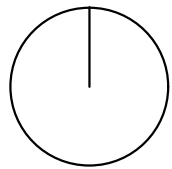

Inventar de coordonate

Nr. cad. 120219

Nr. Pct.	X [m]	Y [m]
1000	468953.572	548018.670
1001	468943.178	548024.461
1002	468935.301	548029.055
1003	468924.476	548035.367
1004	468775.728	547776.352
1005	468778.814	547774.704
1006	468805.350	547760.571
S=10000 mp		

Nr. cad. 107663

Nr. Pct.	X [m]	Y [m]
1007	468954.027	548019.314
1006	468805.350	547760.571
1008	468814.050	547756.121
1009	468962.604	548014.812
S=2900 mp		

Legenda

Limita zona reglementata

Limita zona analizata

Linii parcelare existente

Margine drum conform situatiei existente din teren

Teren nereglementat urbanistic situat in extravilan

Teren intravilan reglementat de P.U.Z.- uri aprobate

Drum existent


Canal de desecare

Gard din lemn

Gard din lemn cu fundatie

Gard din zidarie

Gard metalic cu fundatie

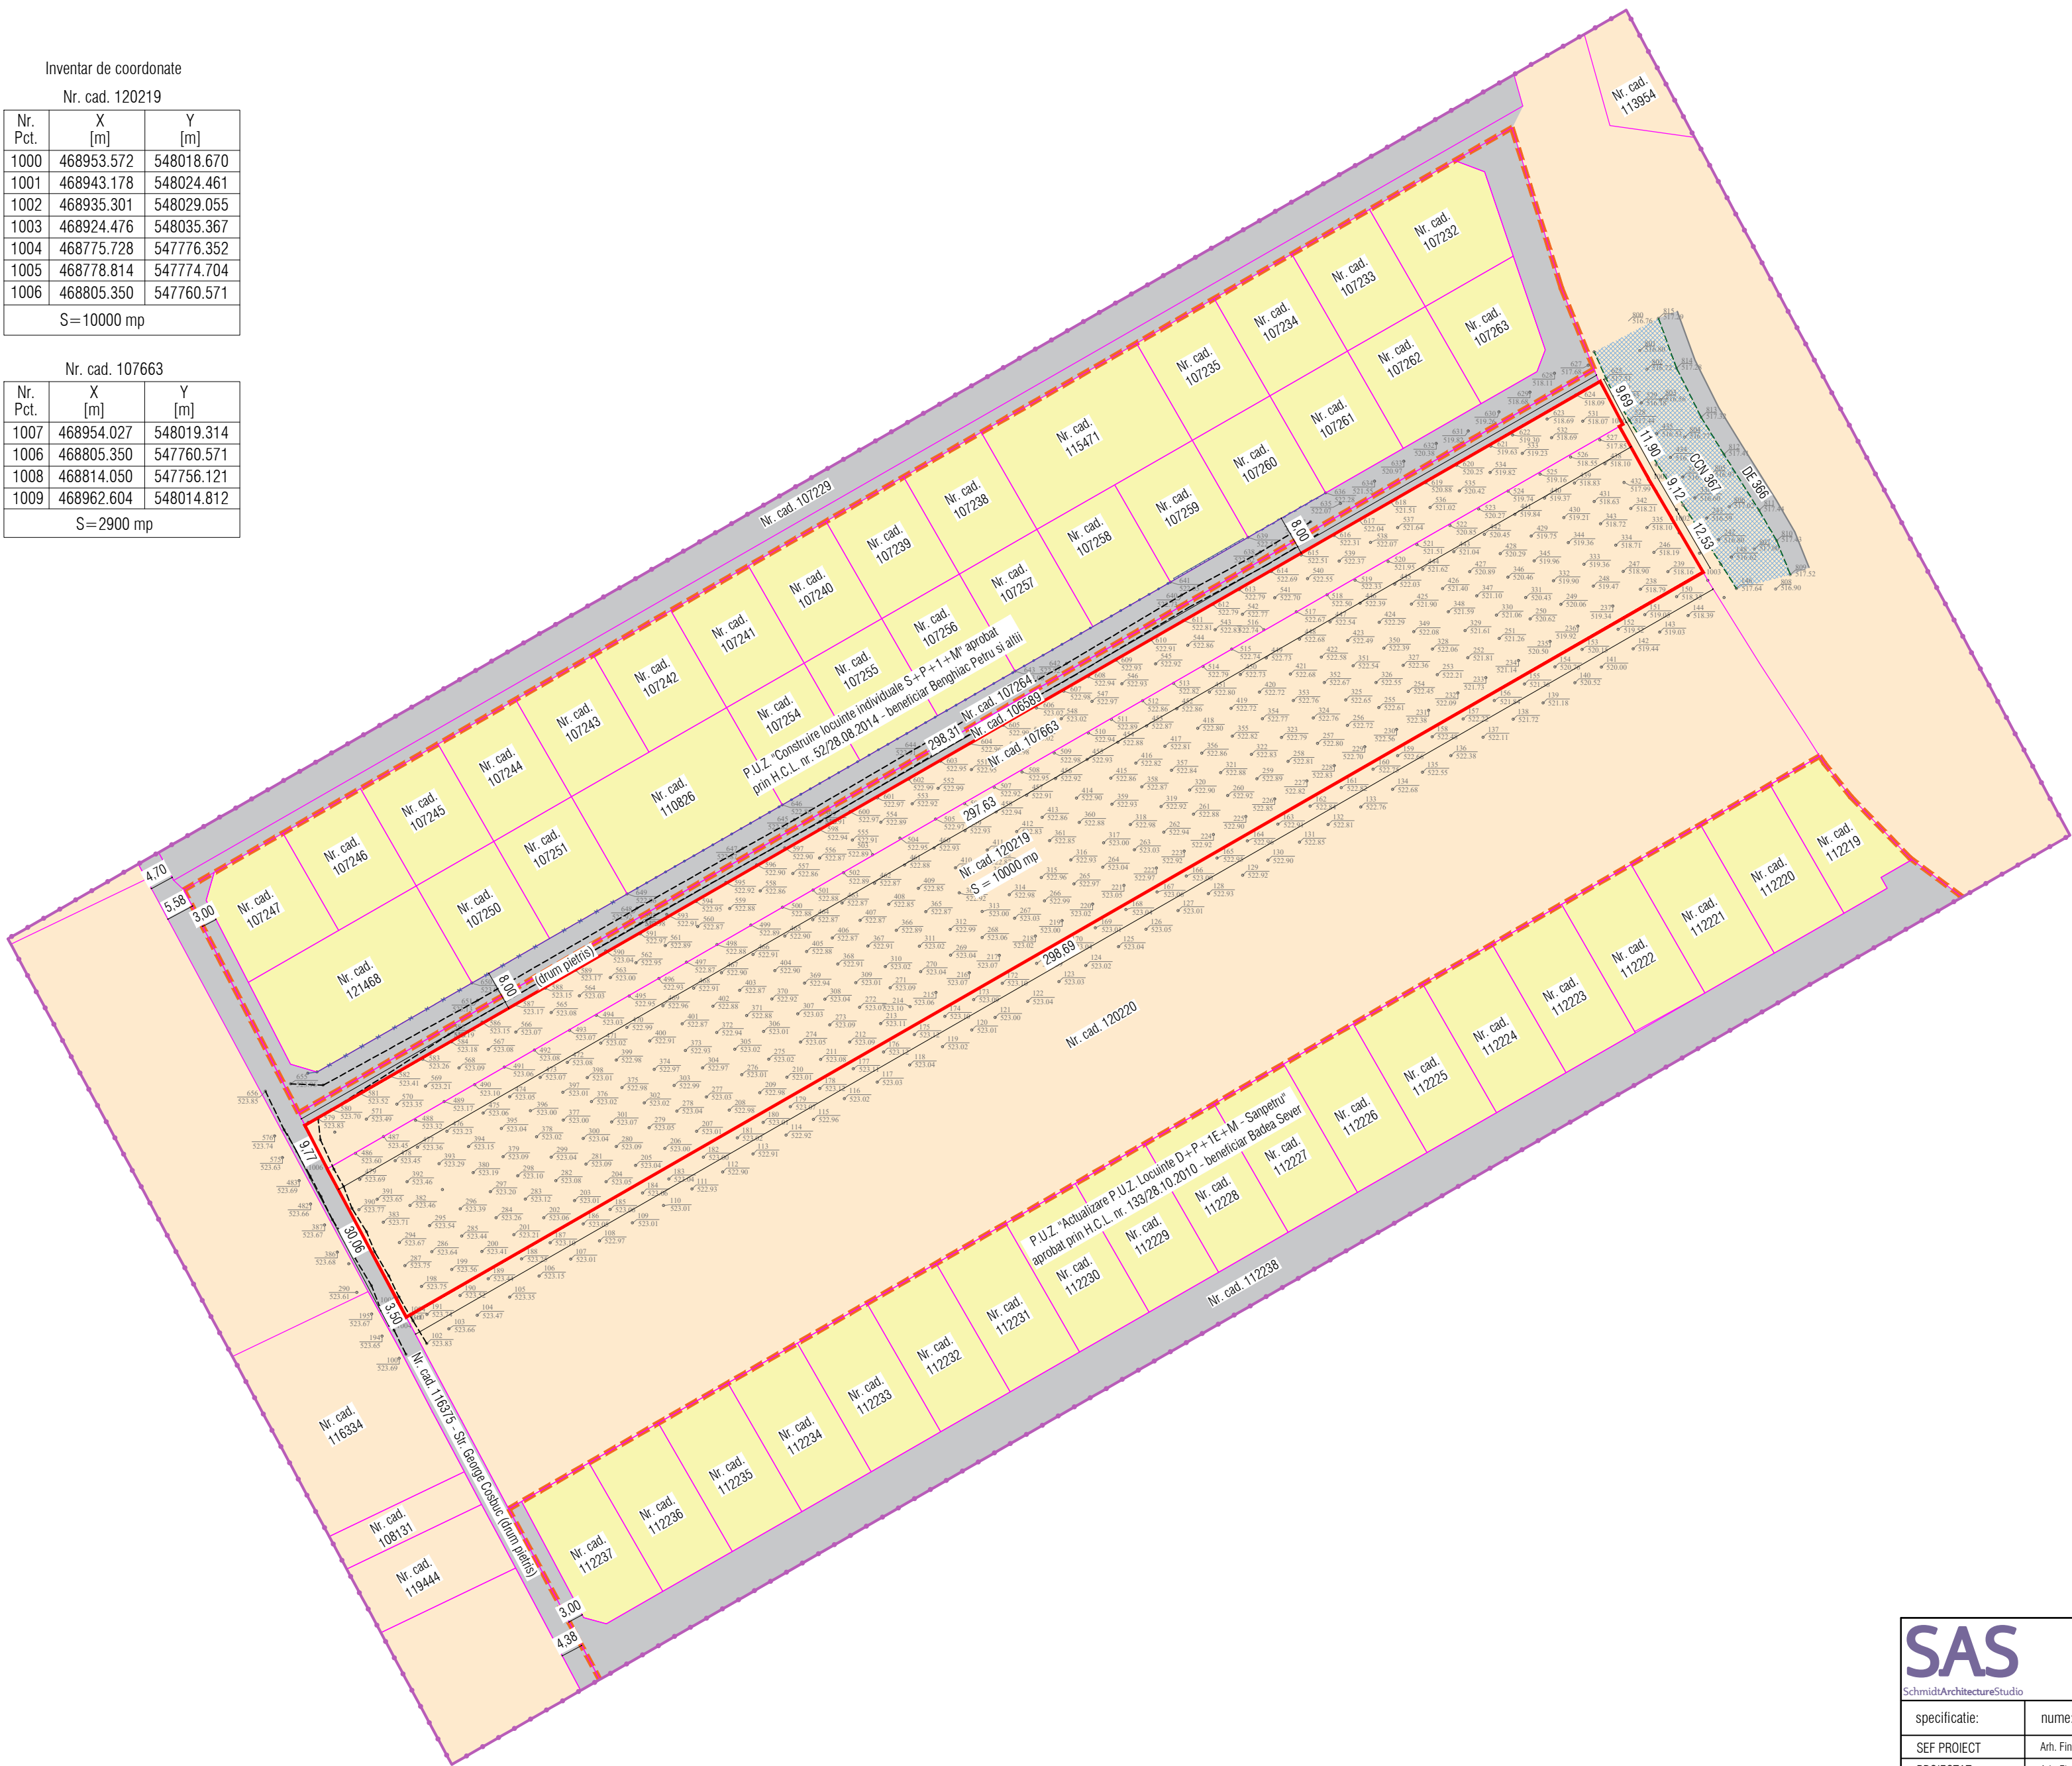

SAS SCHMIDT ARCHITECTURE STUDIO CUI 36454911, IB 715/2016 B-dul Muncii nr. 13, ap. 1, Brasov tel. 0749855945, 0766413990, e-mail: contact@schmidt.ro			Initiator :	S.C. T&T DISTRIBUTION S.R.L. si RAVAR Razvan, Sorcoi Minodora	Proiect nr.
SEF PROIECT			Amplasament:	Jud. Brasov, com. Sanpetru, str. George Cosbuc F.N., nr. cad. 107663, nr. cad. 120219	1-27-36
PROIECTAT			Denumire proiect:	Elaborare P.U.Z. - Construire locuinte individuale izolate si cuplate	FAZA P.U.Z.
DESENAT			DATA:	07.2026	Planşa nr. U1
© COPYRIGHT! Acest proiect este proprietatea intelectuala a S.C. SCHMIDT ARCHITECTURE STUDIO S.R.L. Instrainarea, multiplicarea sau folosirea cu alta destinatie decat cea prevazuta in contract a planşelor sau materialelor aferente intra sub incidenta legii dreptului de autor.					